




Xavier **Beguin**
Directeur Infrastructures et Achats

**Journée d'études du 22 septembre 2016 au CHU Tivoli La Louvière
Présentation du Projet K**

CHU Tivoli




CHU Tivoli - Parking

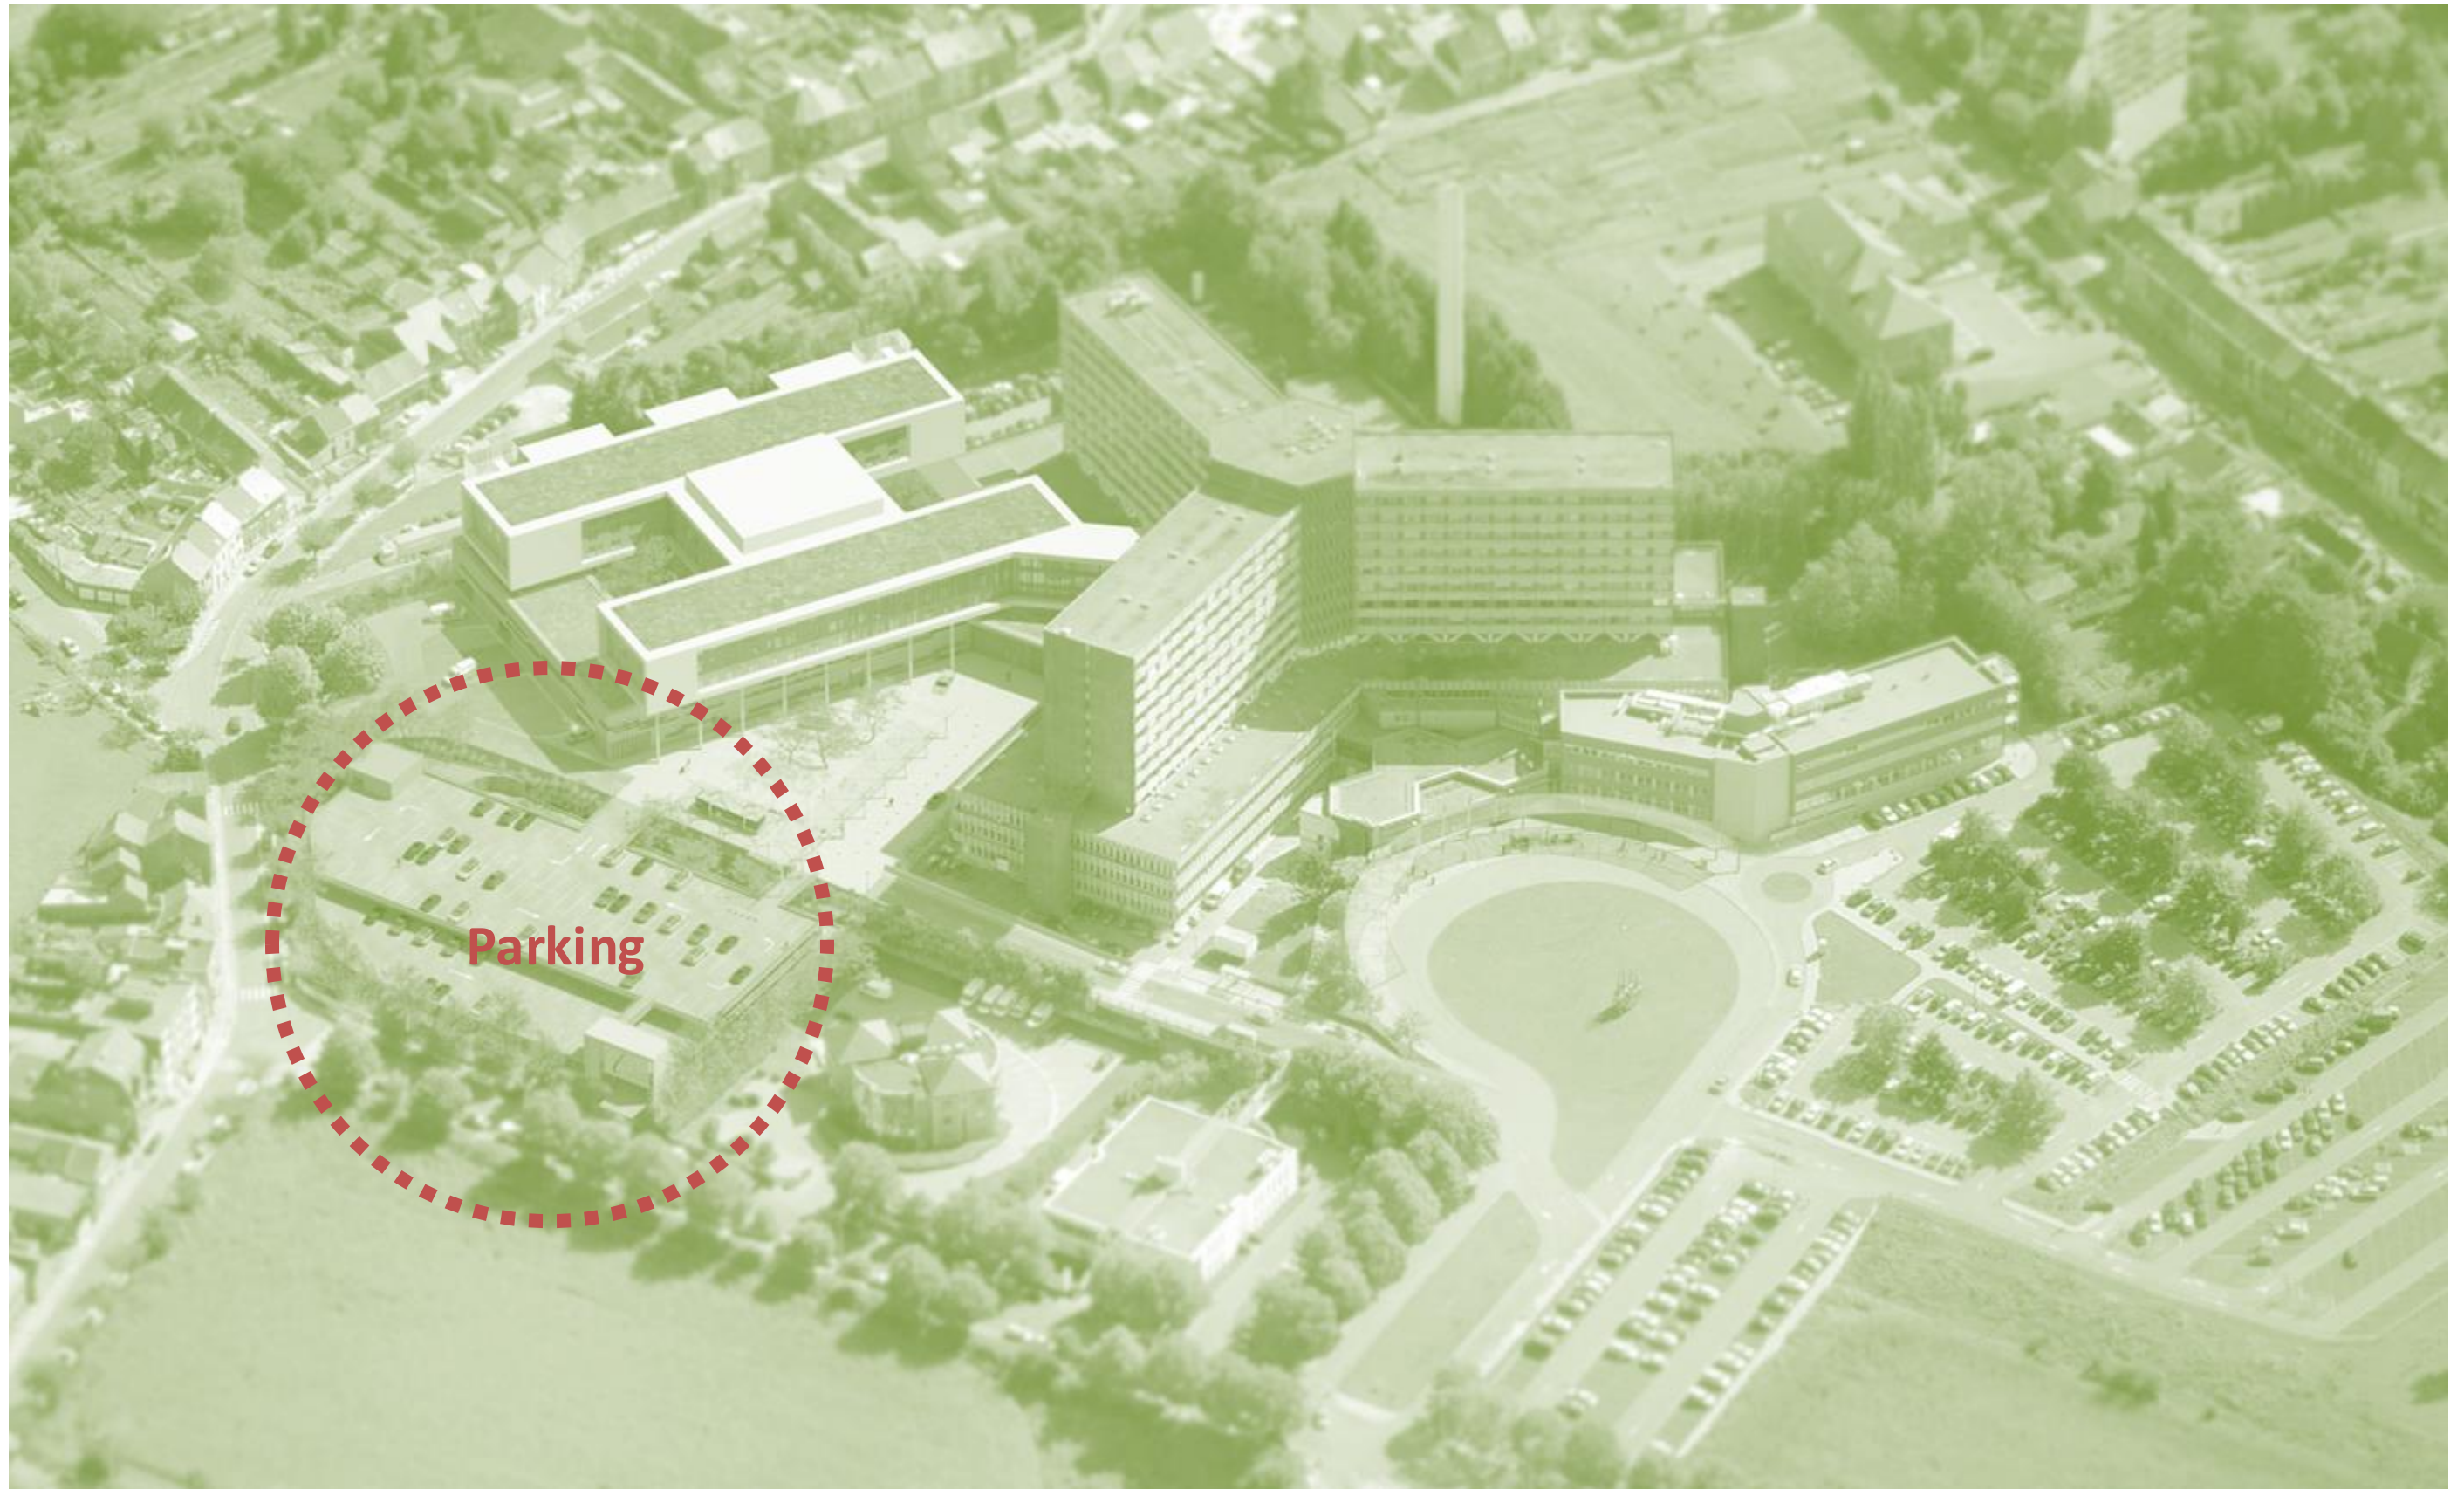




CHU Tivoli – Parking niveau 2

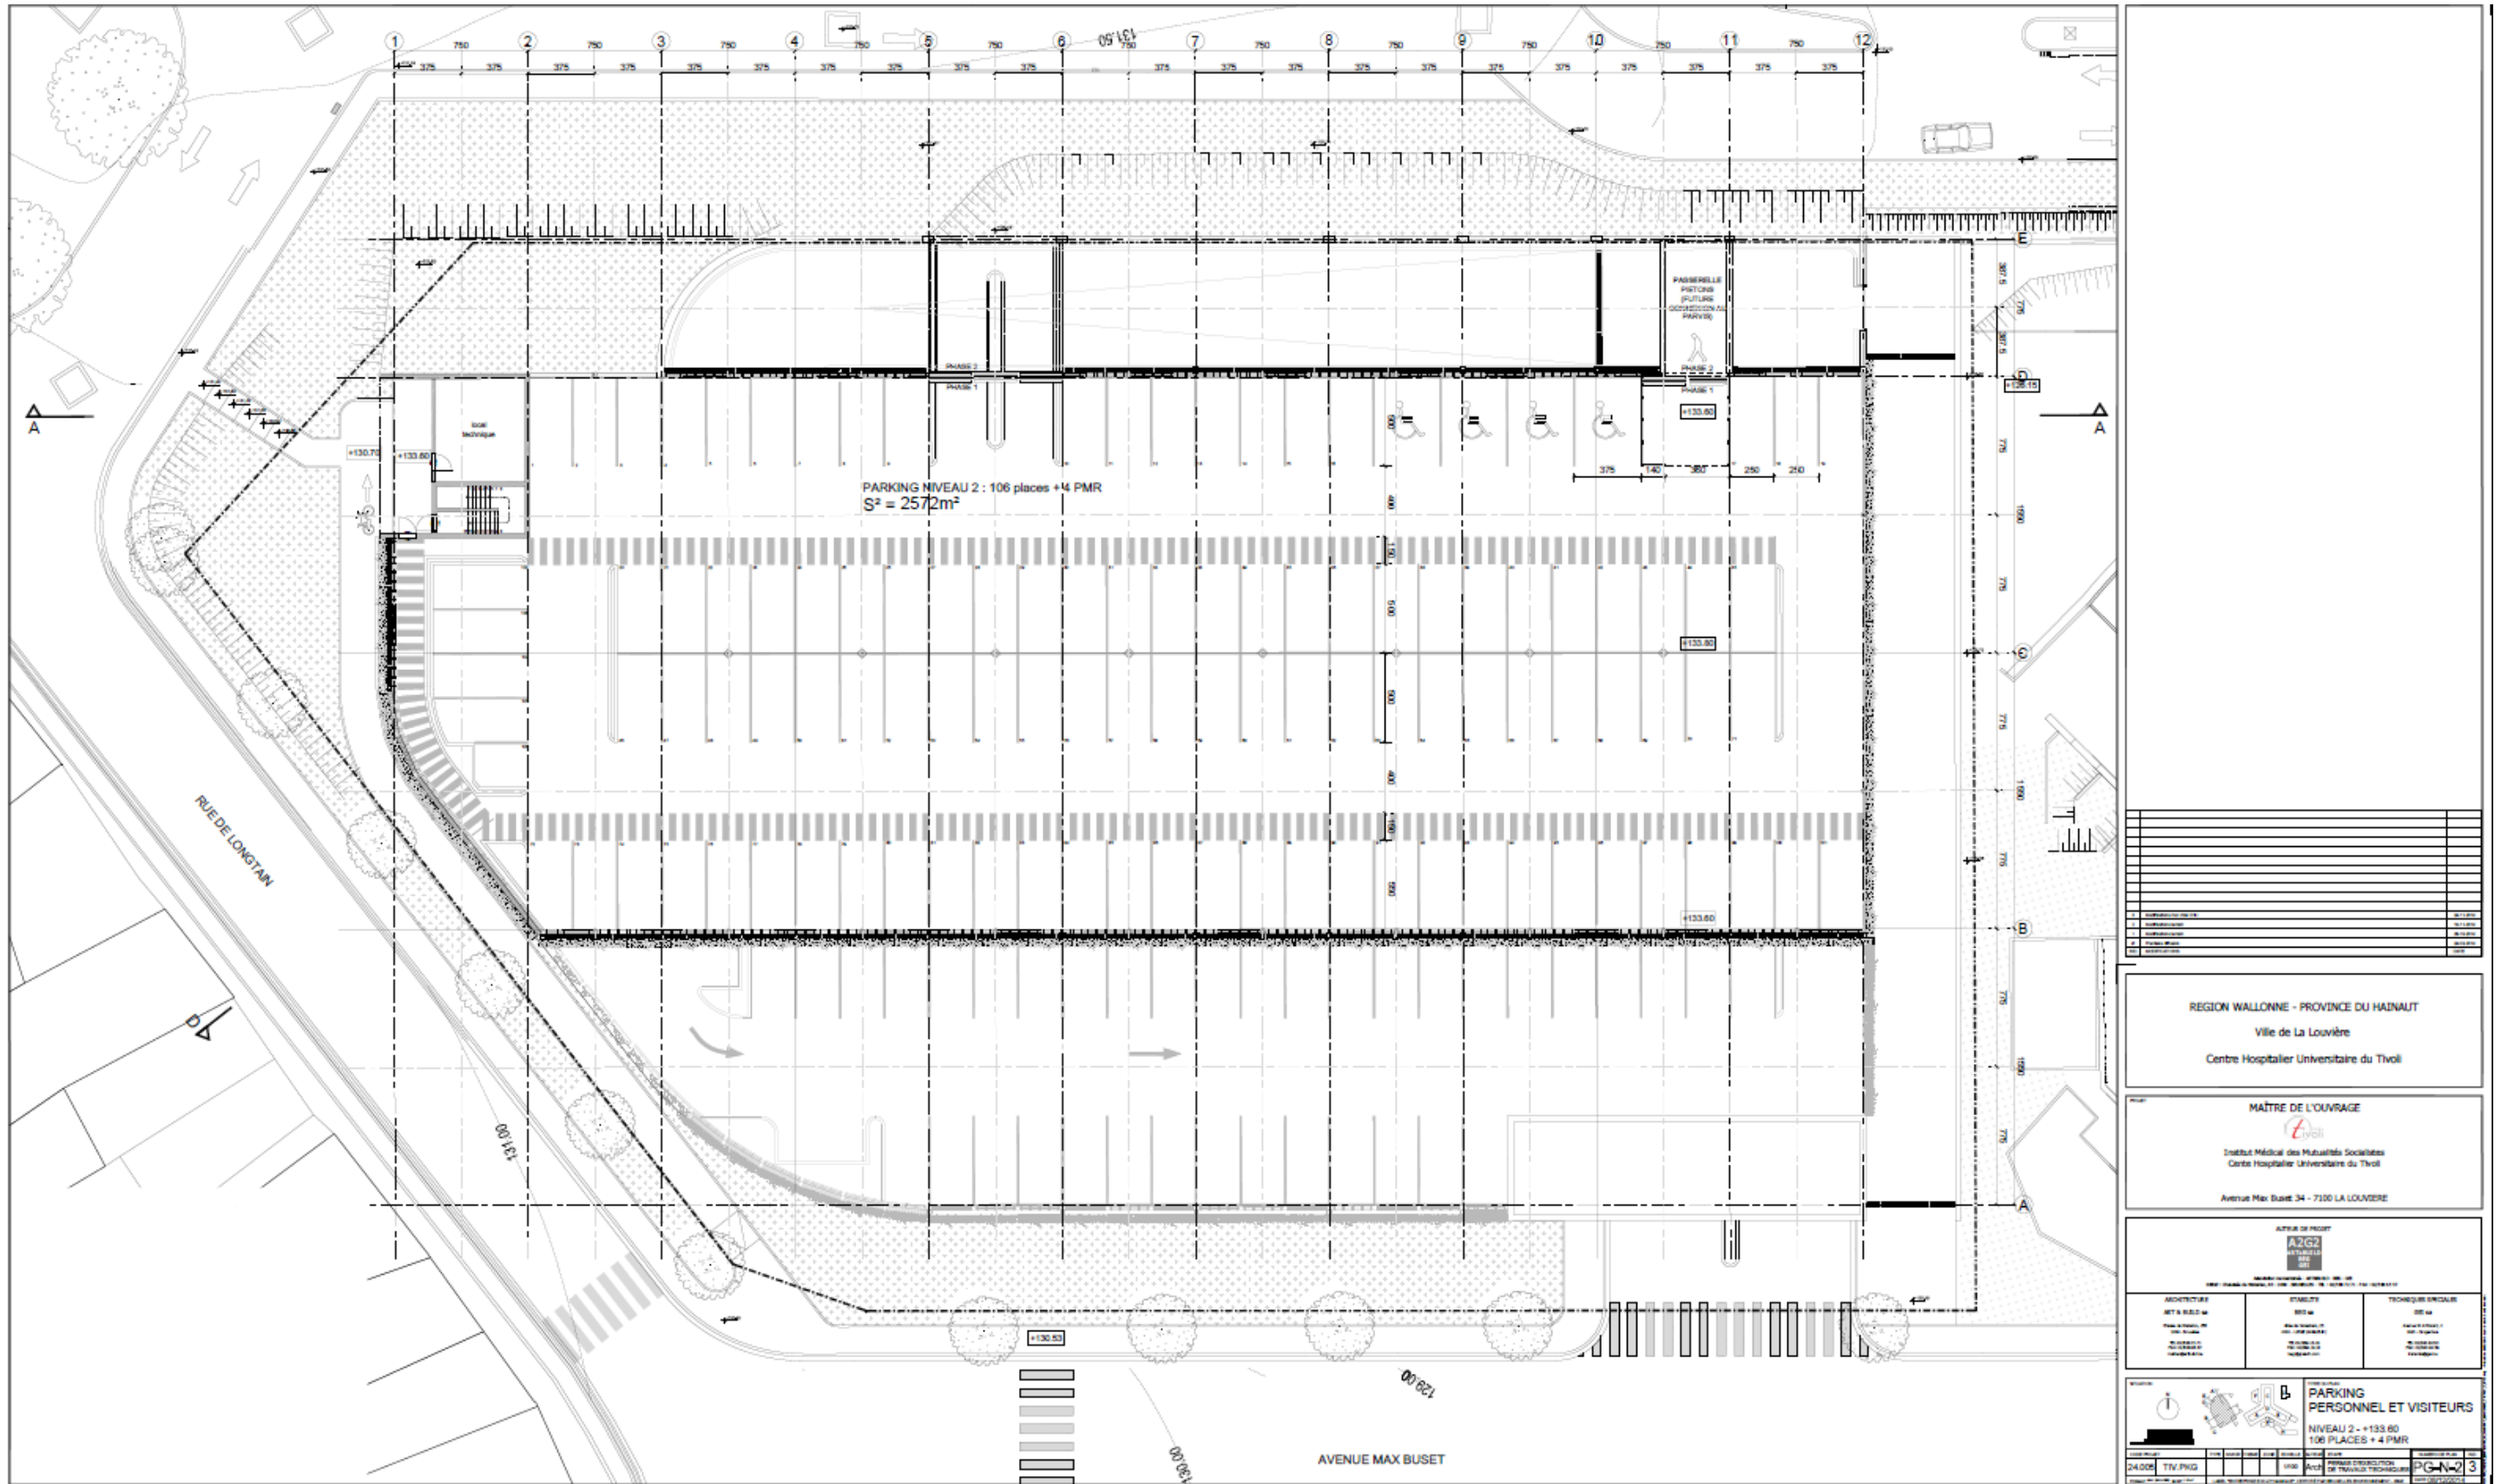


CHU Tivoli – Station bus

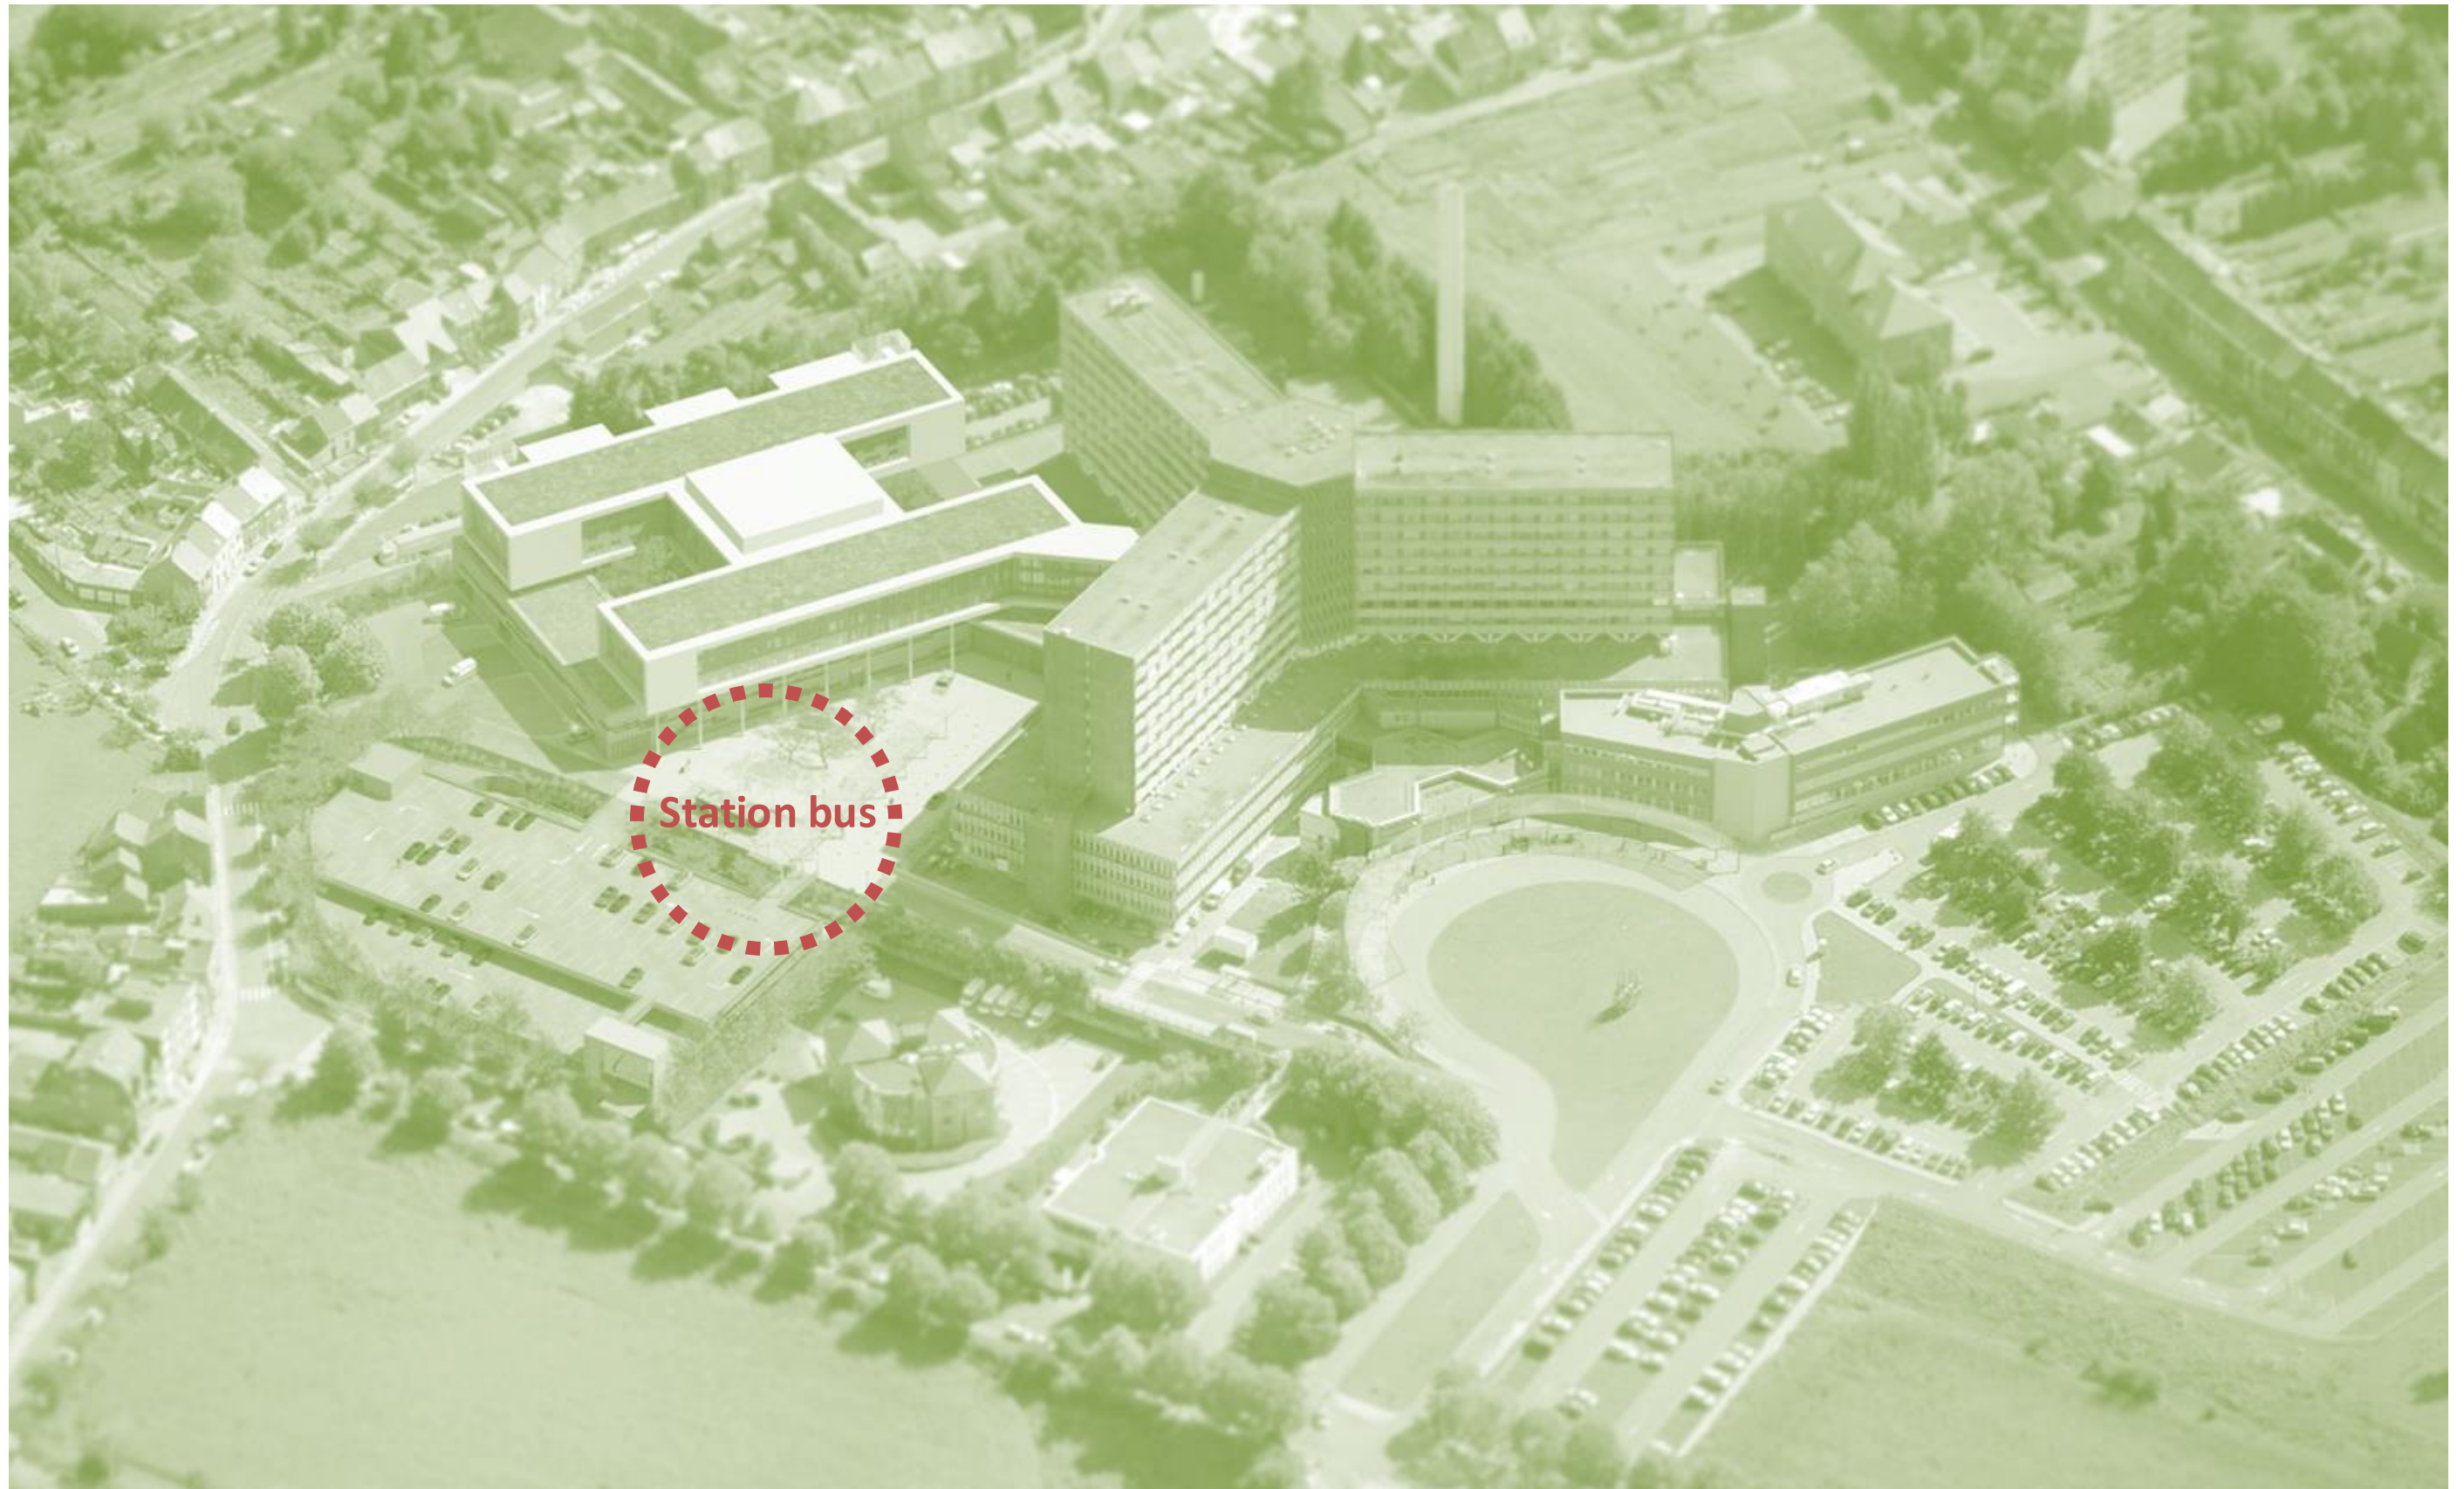


Station Bus




Station Bus

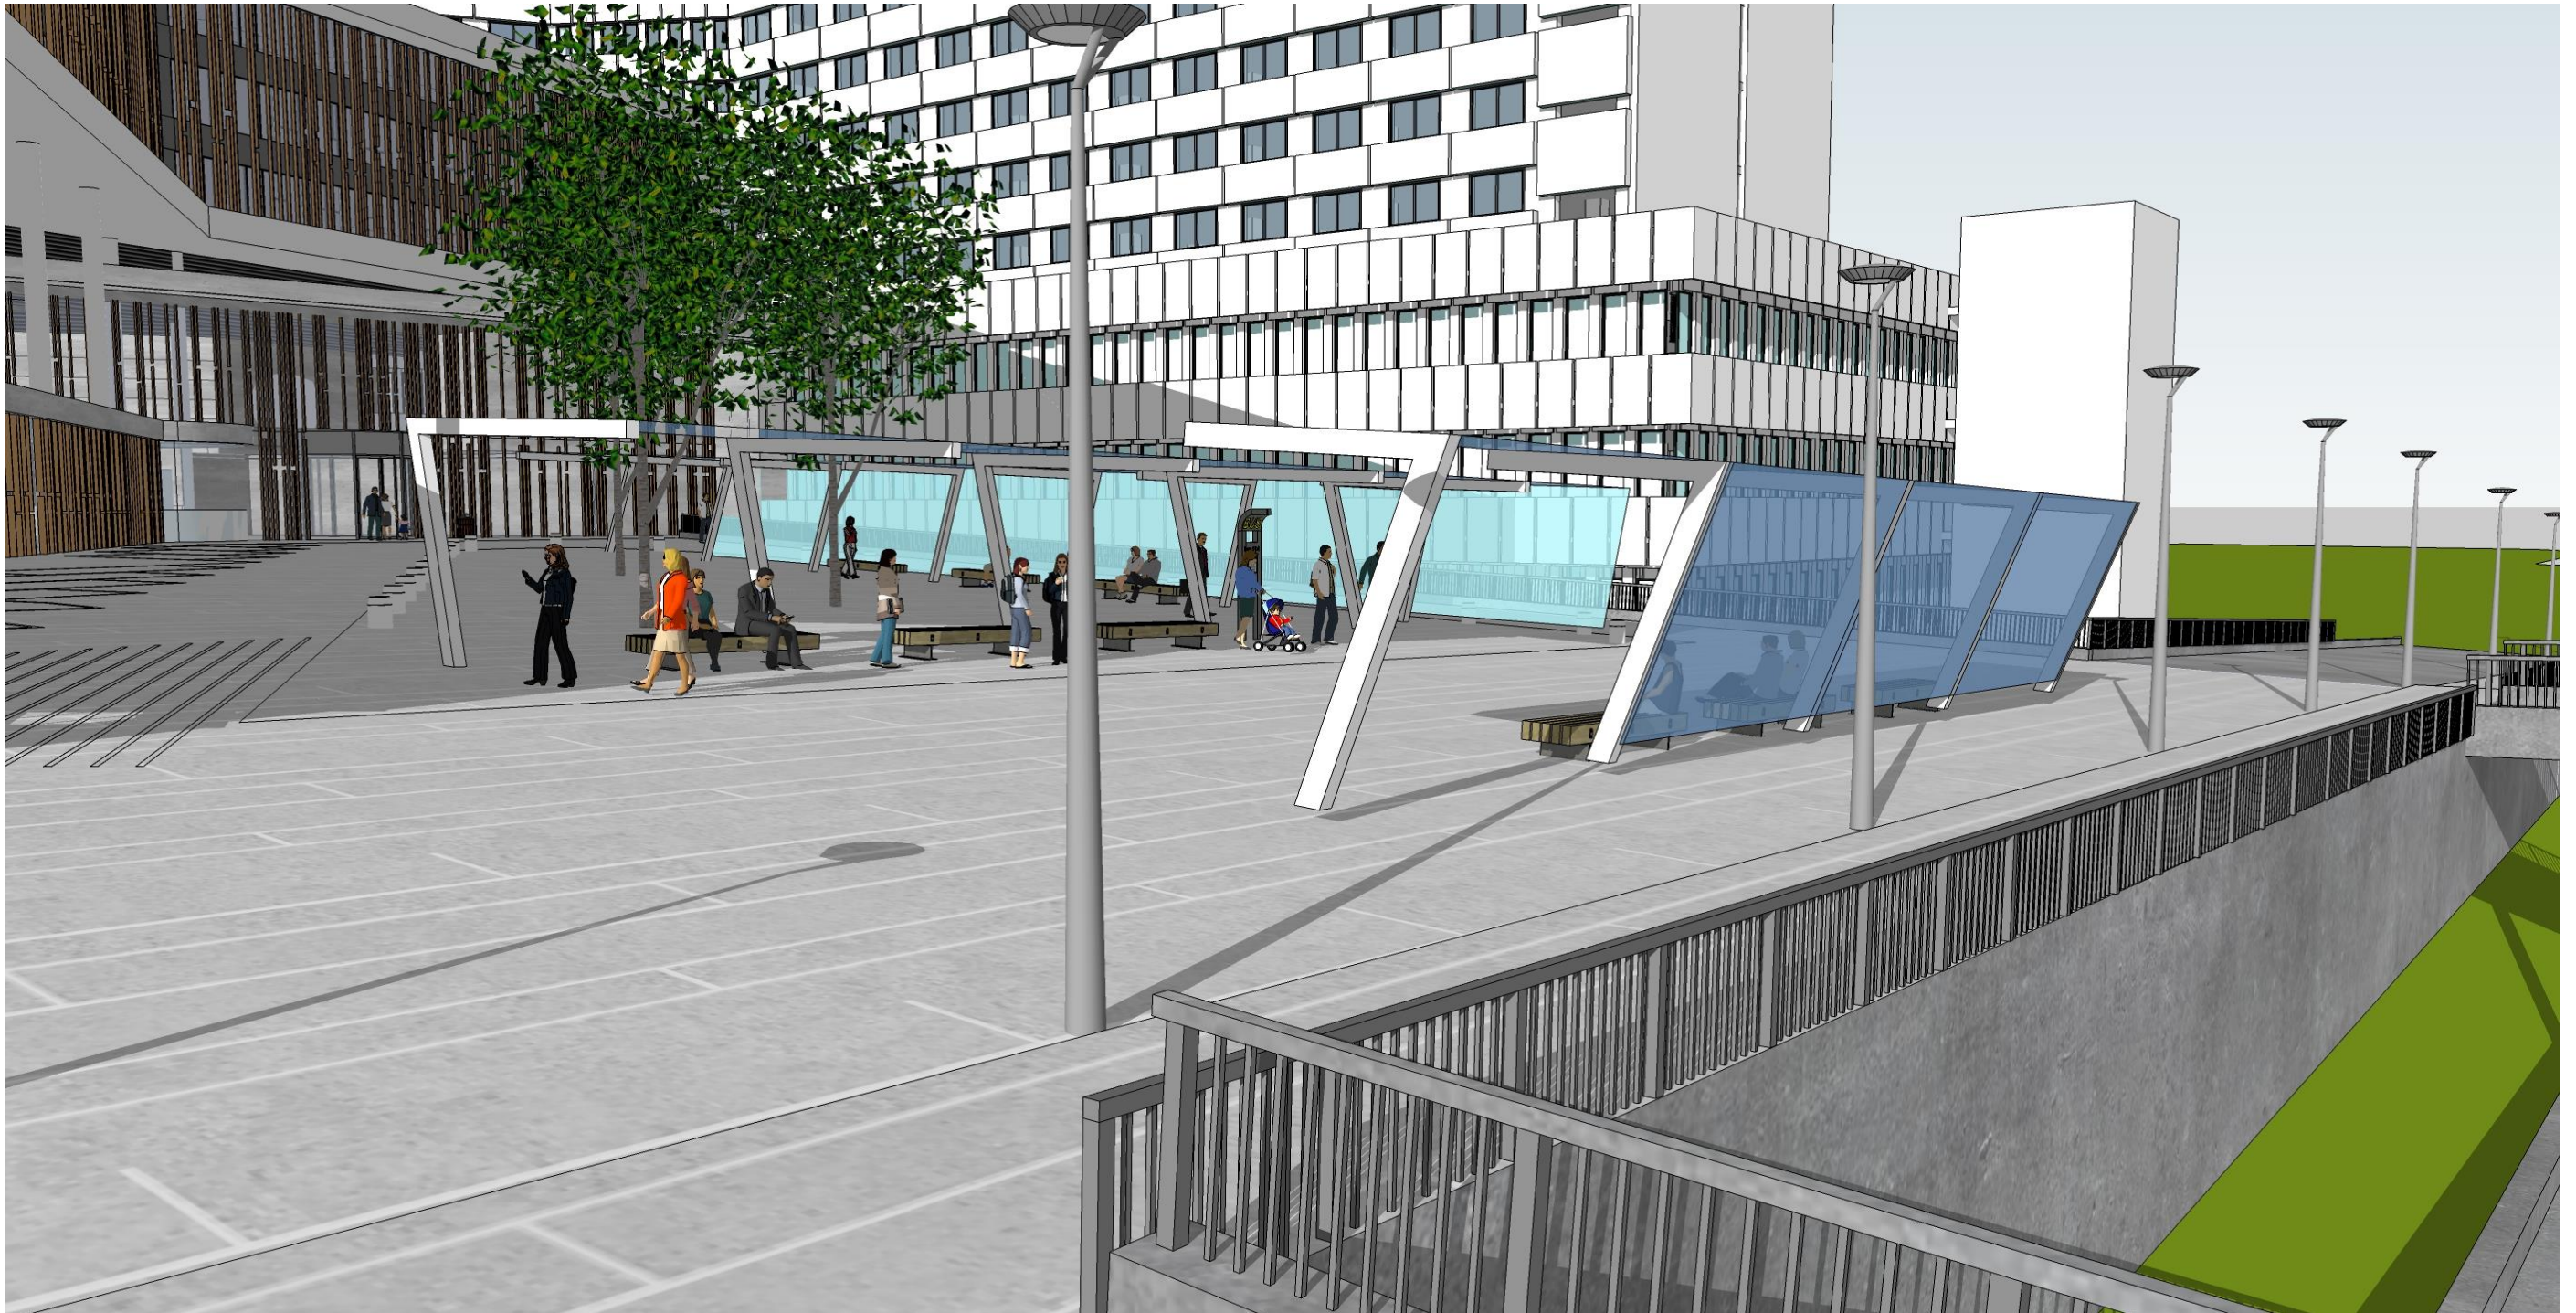

Station Bus

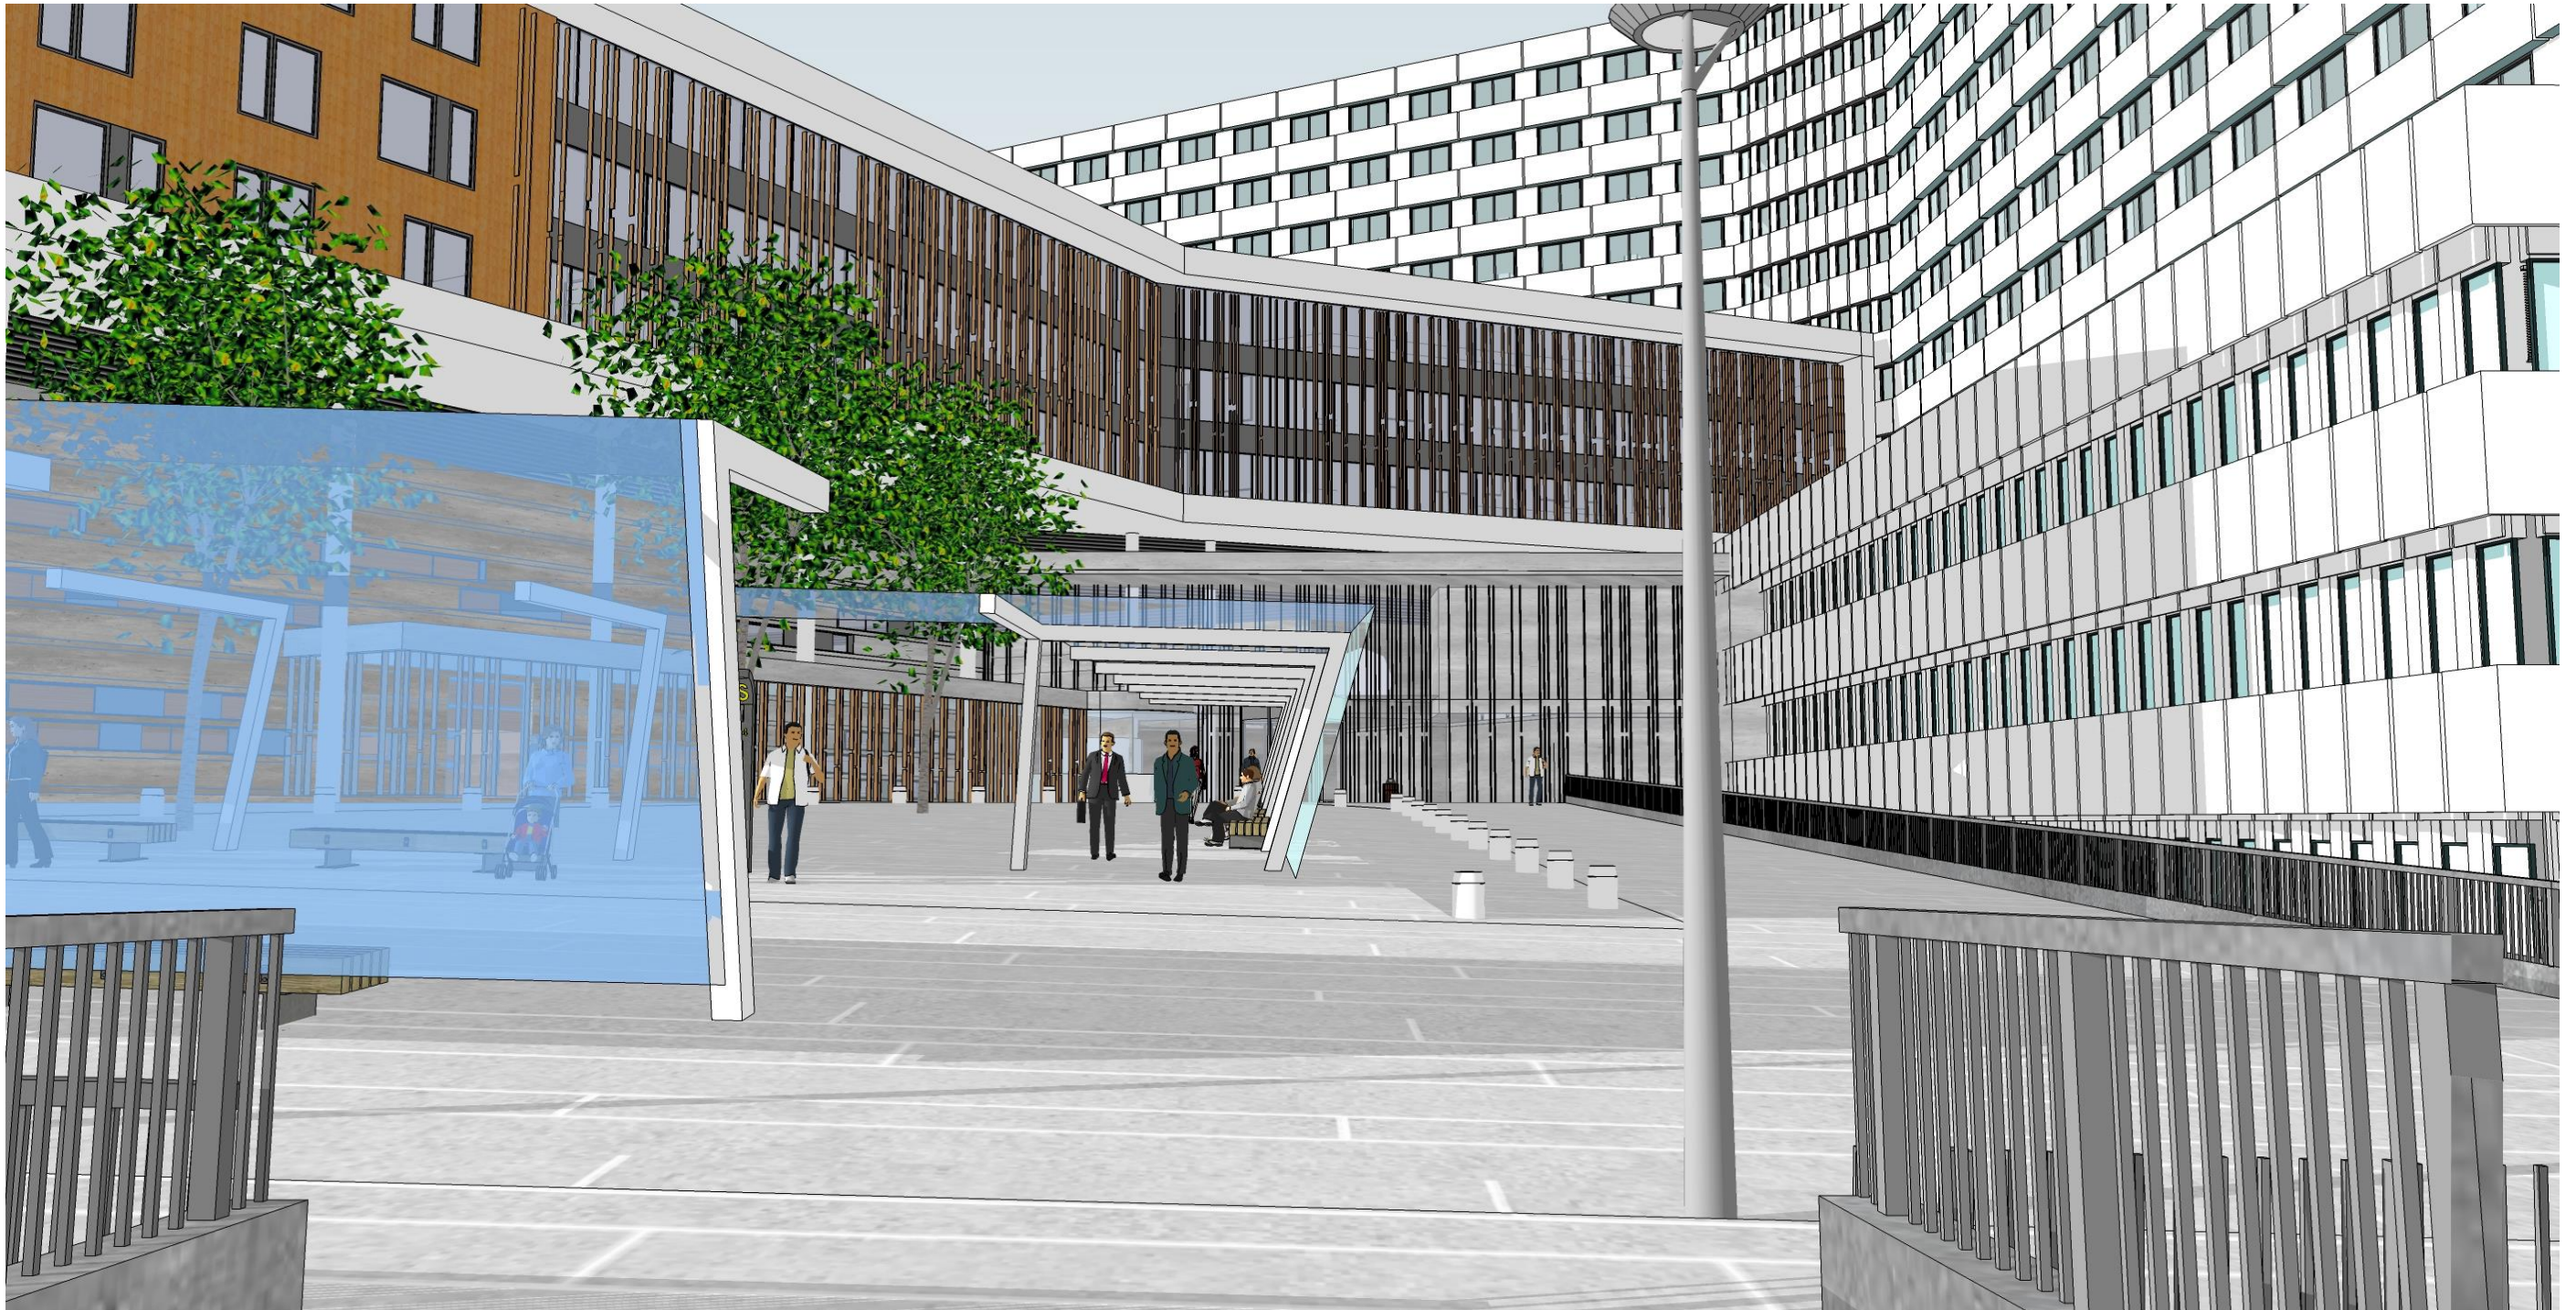


Station Bus

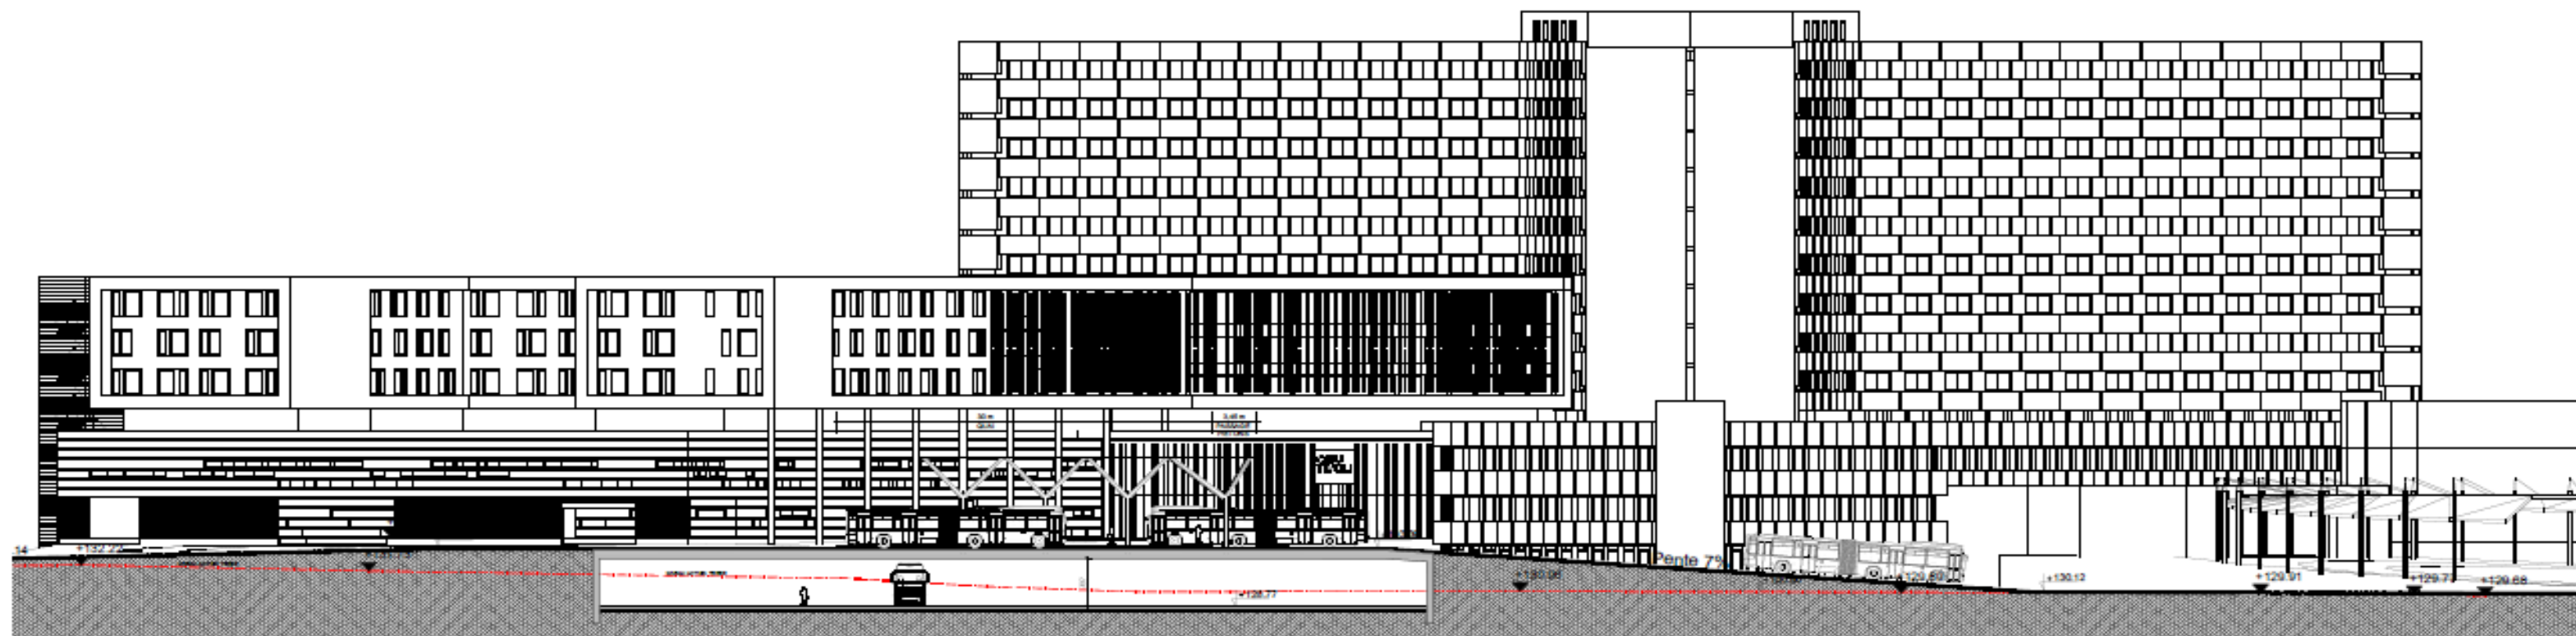

<p>MAÎTRE DE L'OUVRAGE</p> <p>tivoli CHU</p> <p>Institut Médical des Mutualités Socialistes Centre Hospitalier Universitaire du Tivoli Avenue Max Buset 34 - 7100 LA LOUVIERE</p>	<p>COUPE AA</p> <p>ASSOCIATION MOMENTANÉE A2G2 -ART&BUILD-BEG-GEI CHAUSSEE DE WATERLOO, 255 1060 BRUXELLES TEL: 02/538.72.71 FAX: 02/543.18.46 E-MAIL: info@art&build.be</p>	<table border="1"> <tr> <td>DOSSIER: 24.005.TIV K</td> <td>DATE: 09/10/2014</td> </tr> <tr> <td>PHASE : AVANT PROJET</td> <td>PLAN N°: INDICE:</td> </tr> <tr> <td></td> <td>ECHELLE: 1/500</td> </tr> </table>	DOSSIER: 24.005.TIV K	DATE: 09/10/2014	PHASE : AVANT PROJET	PLAN N°: INDICE:		ECHELLE: 1/500	<p>A2G2 ART&BUILD BEG GEI</p>
DOSSIER: 24.005.TIV K	DATE: 09/10/2014								
PHASE : AVANT PROJET	PLAN N°: INDICE:								
	ECHELLE: 1/500								

Station Bus

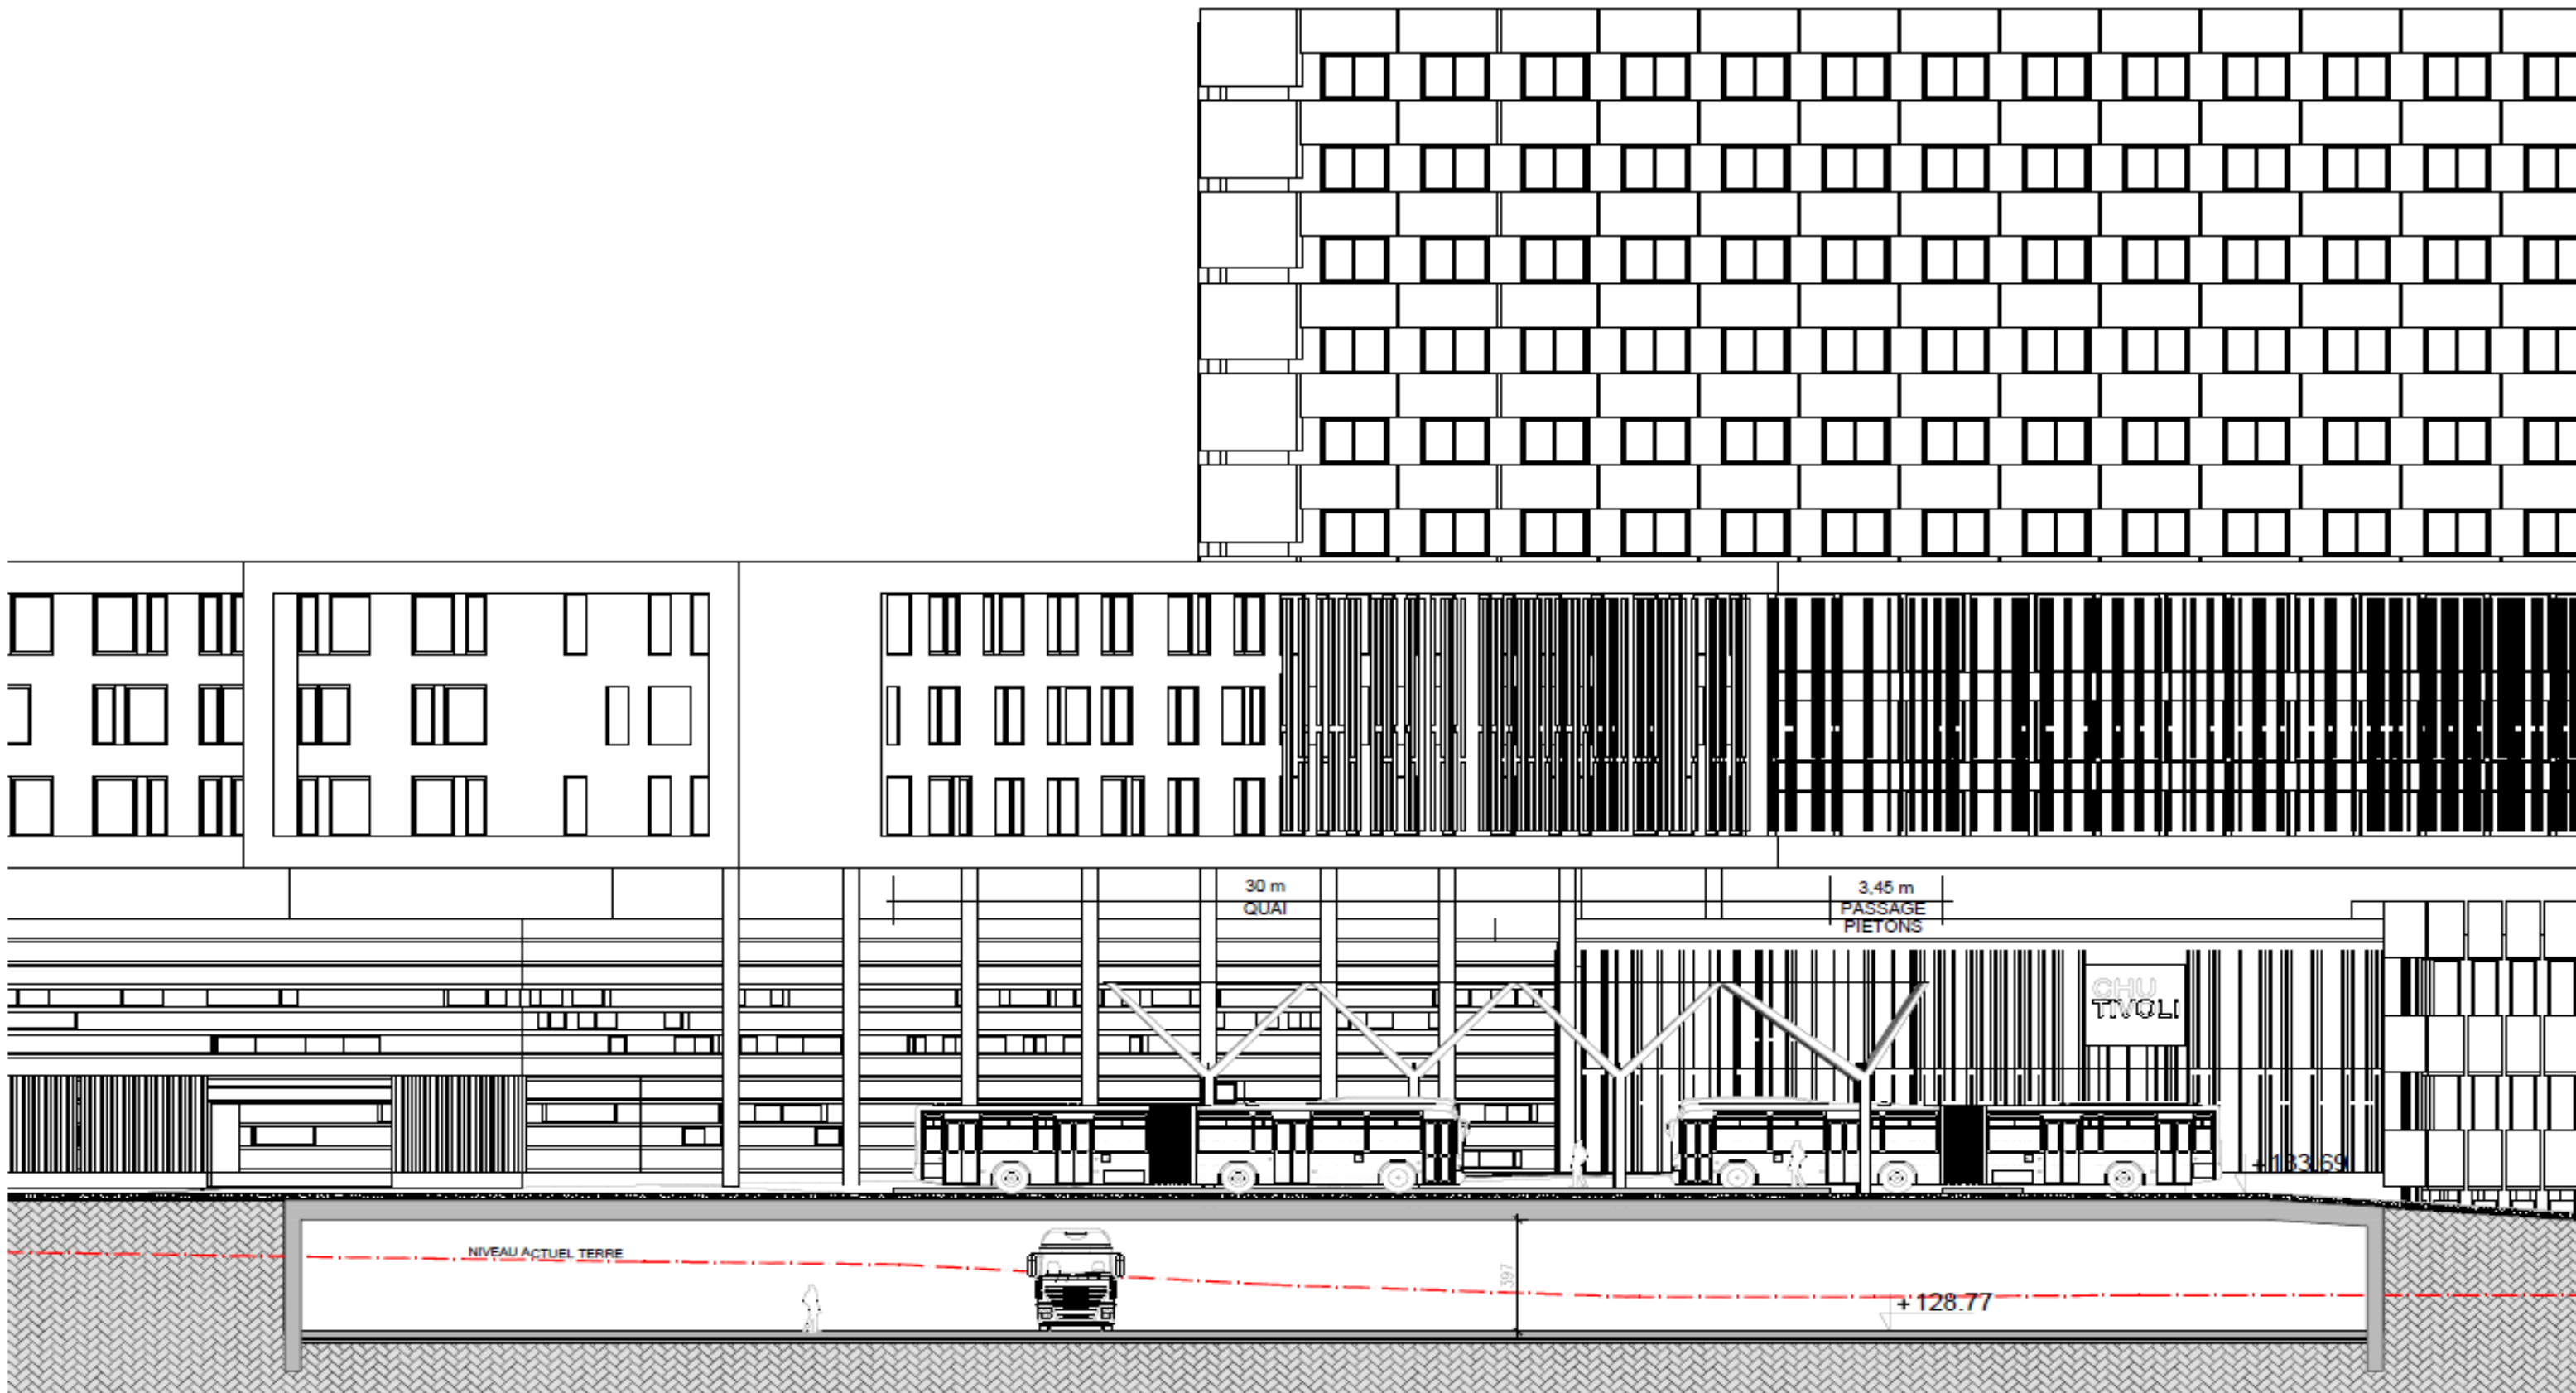

MAÎTRE DE L'OUVRAGE

Institut Médical des Mutualités Socialistes
 Centre Hospitalier Universitaire du Tivoli
 Avenue Max Buset 34 - 7100 LA LOUVIERE

ETUDE_TEC_COUPE_AA


ASSOCIATION MOMENTANEE **A2G2** -ART&BUILD-BEG-GEI
 CHAUSSEE DE WATERLOO, 200 1060 BRUXELLES
 TEL: 02/538.72.71 FAX: 02/543.18.46 E-MAIL: info@art&build.be

DOSSIER: 24.005.TIV K		DATE: 09/10/2014
PHASE: AVANT PROJET	PLAN N°: -	ECHELLE: 1/200
		INDICE: Ø

A2G2
 ART&BUILD
 BEG
 GEI



Station Bus

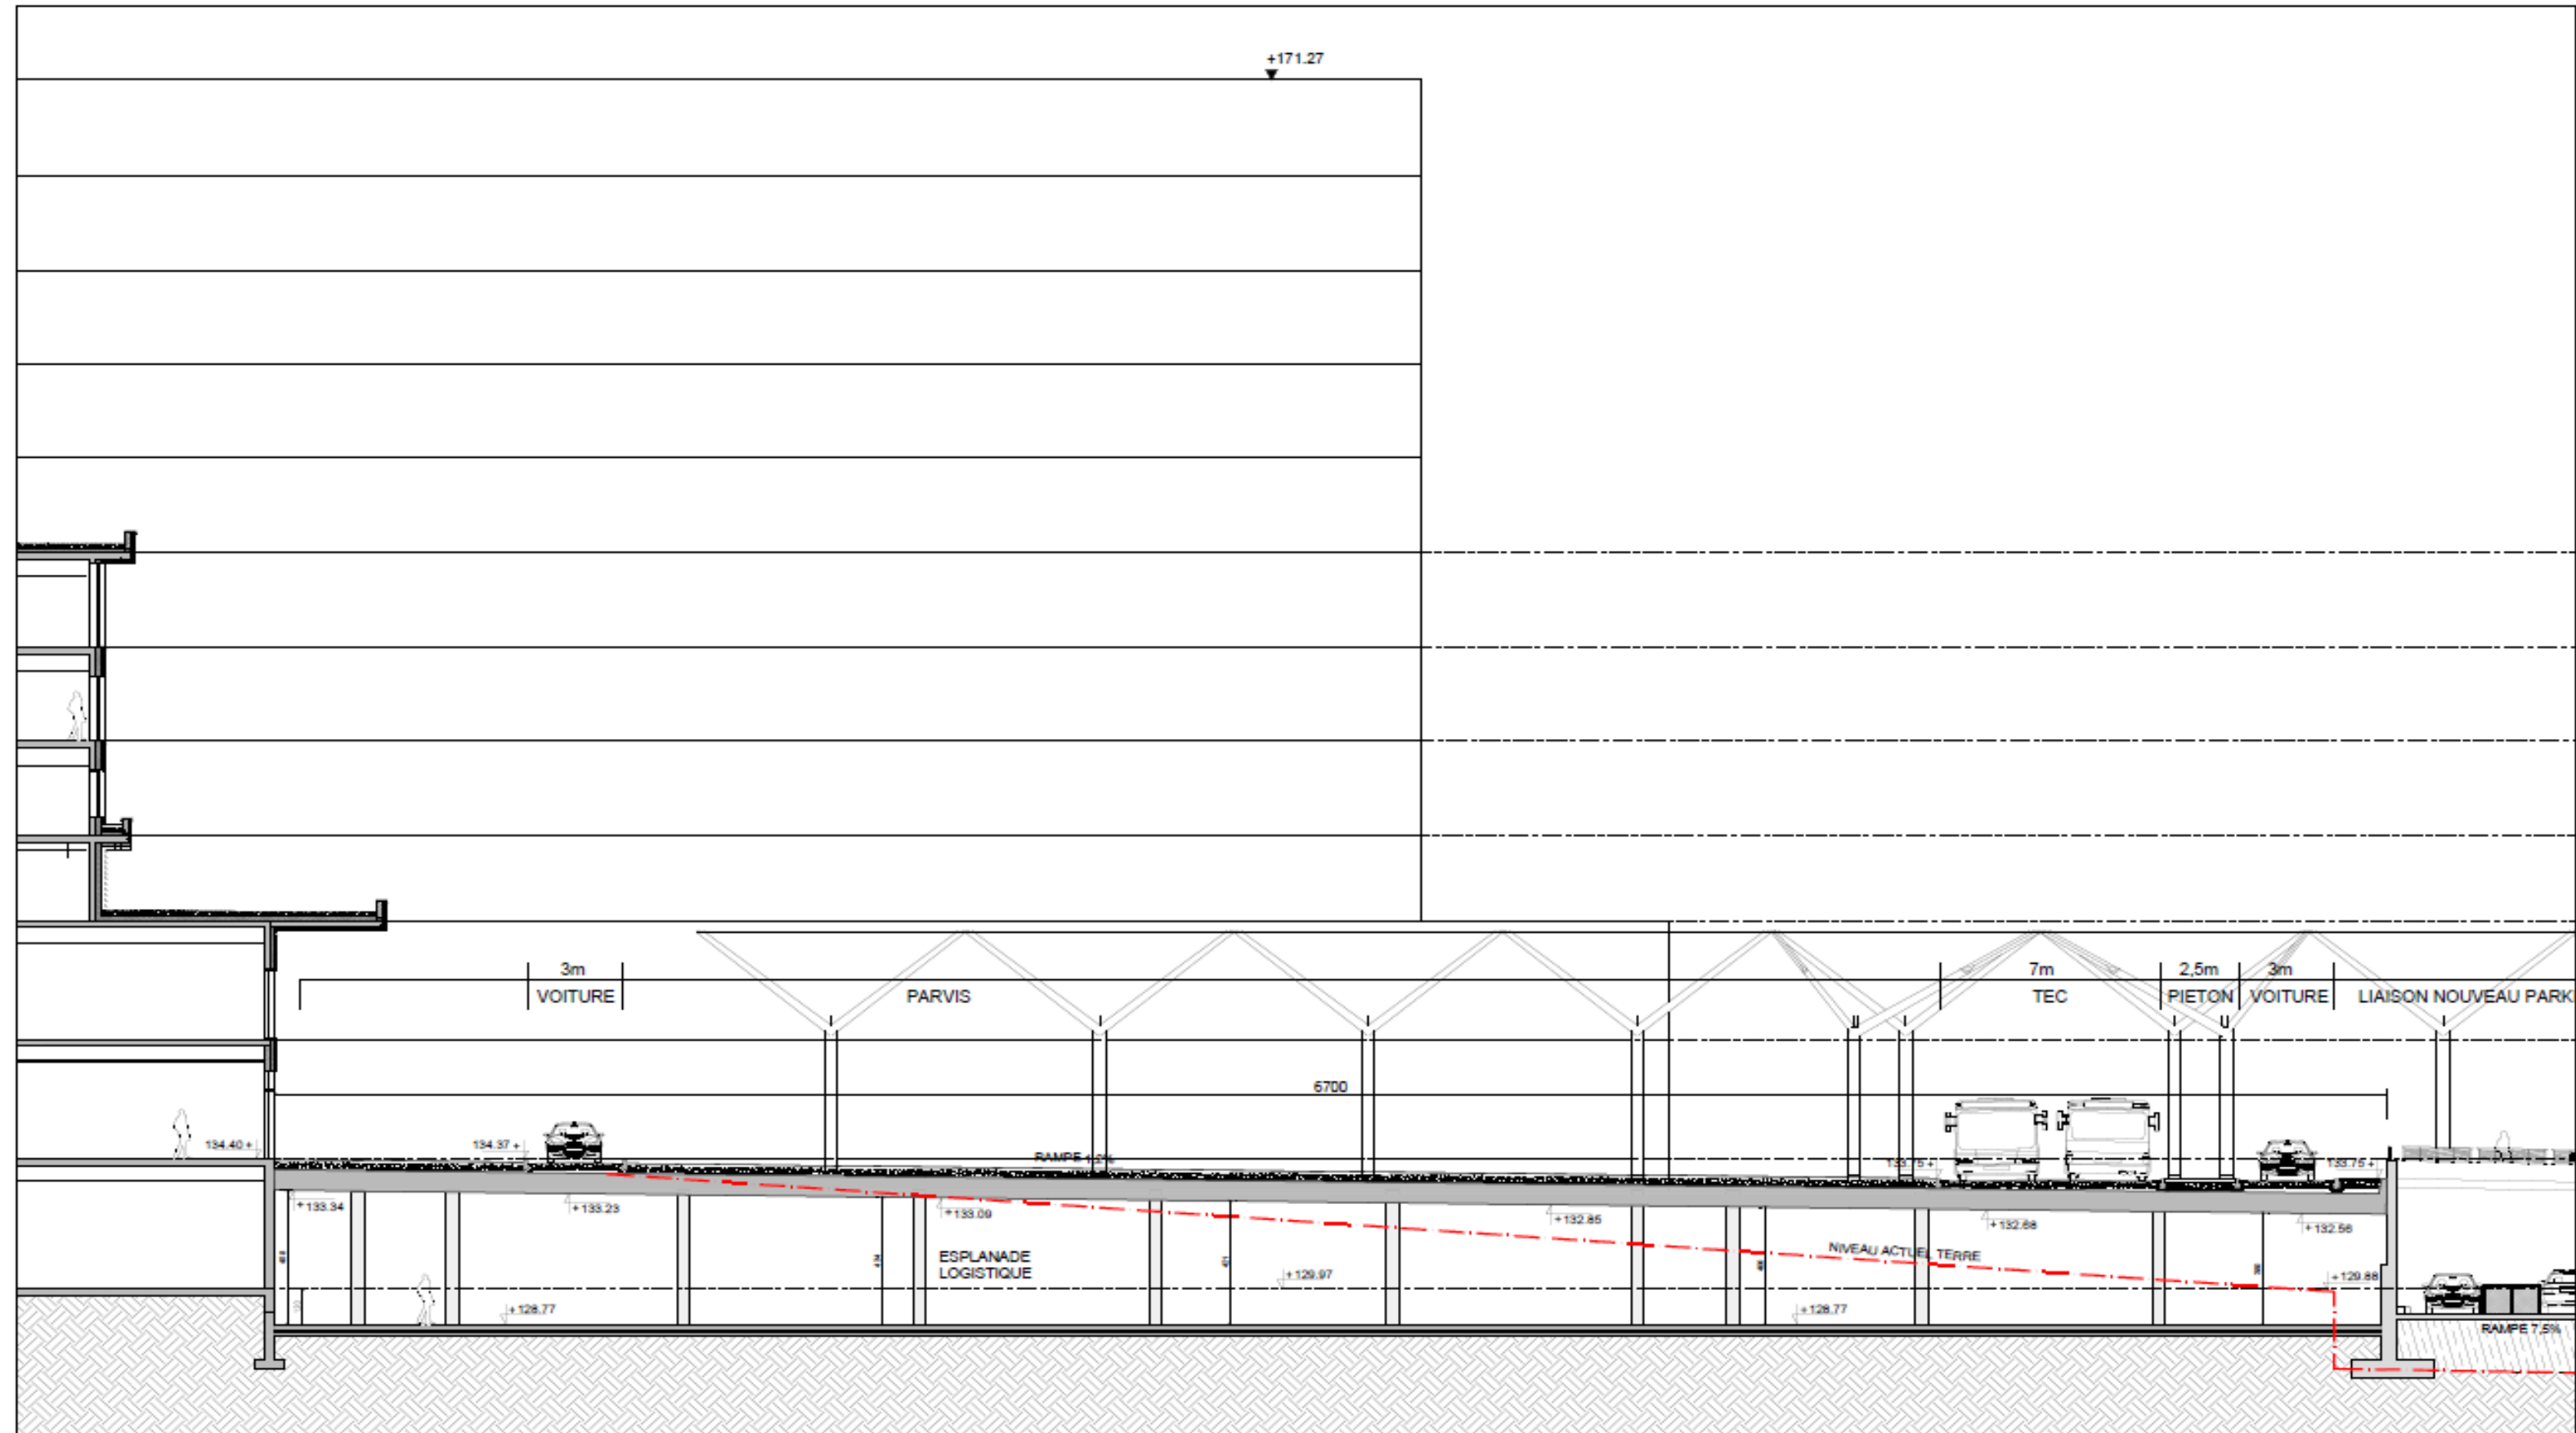

MAÎTRE DE L'OUVRAGE
 Institut Médical des Mutualités Socialistes
 Centre Hospitalier Universitaire du Tivoli
 Avenue Max Buset 34 - 7100 LA LOUVIERE

Provisoire


ETUDE_TEC_COUPE_BB
 DALLE_INCLINEE

ASSOCIATION MOMENTANEE A2G2 -ART&BUILD-BEG-GEI
 CHAUSSEE DE WATERLOO, 200 1060 BRUXELLES
 TEL: 02/538.72.71 FAX: 02/543.18.46 E-MAIL: info@art&build.be


DOSSIER: 24.005.TIV K		DATE: 09.10.2014
PHASE: AVANT PROJET	PLAN N°: -	ECHELLE: 1/200
		INDICE: Ø




CHU Tivoli – Esplanade

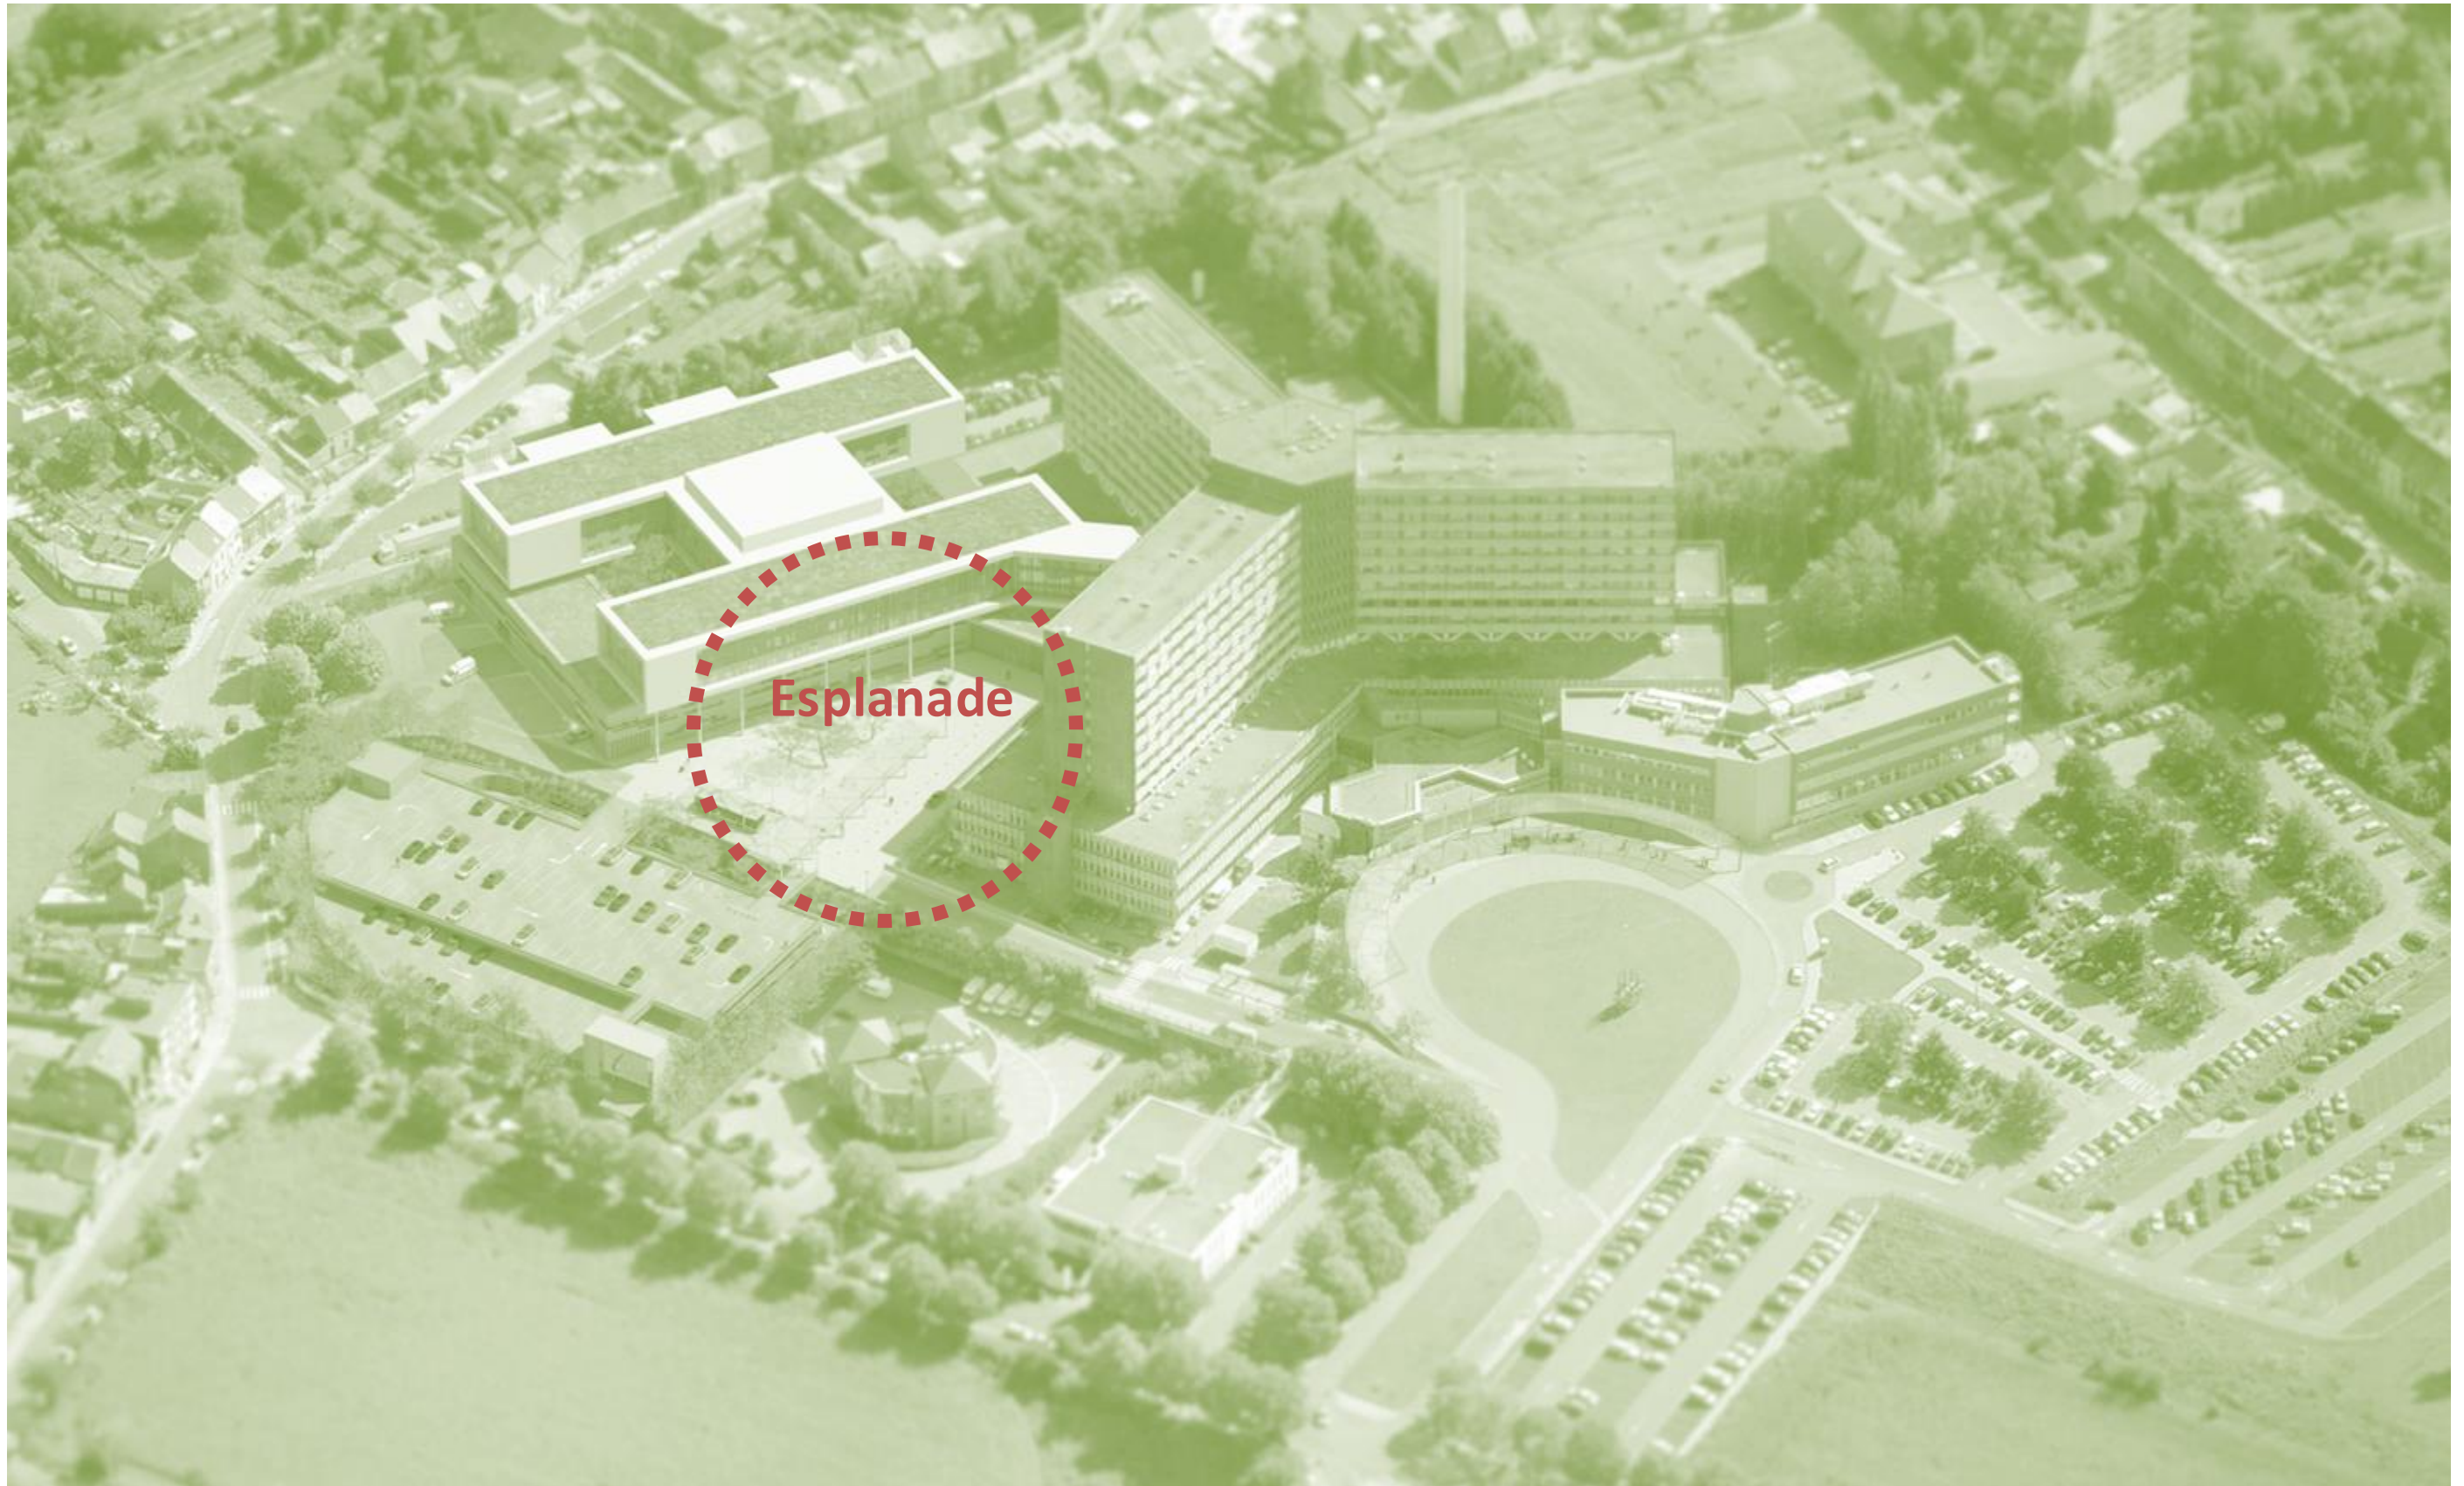


Plan masse – Esplanade logistique niveau 1

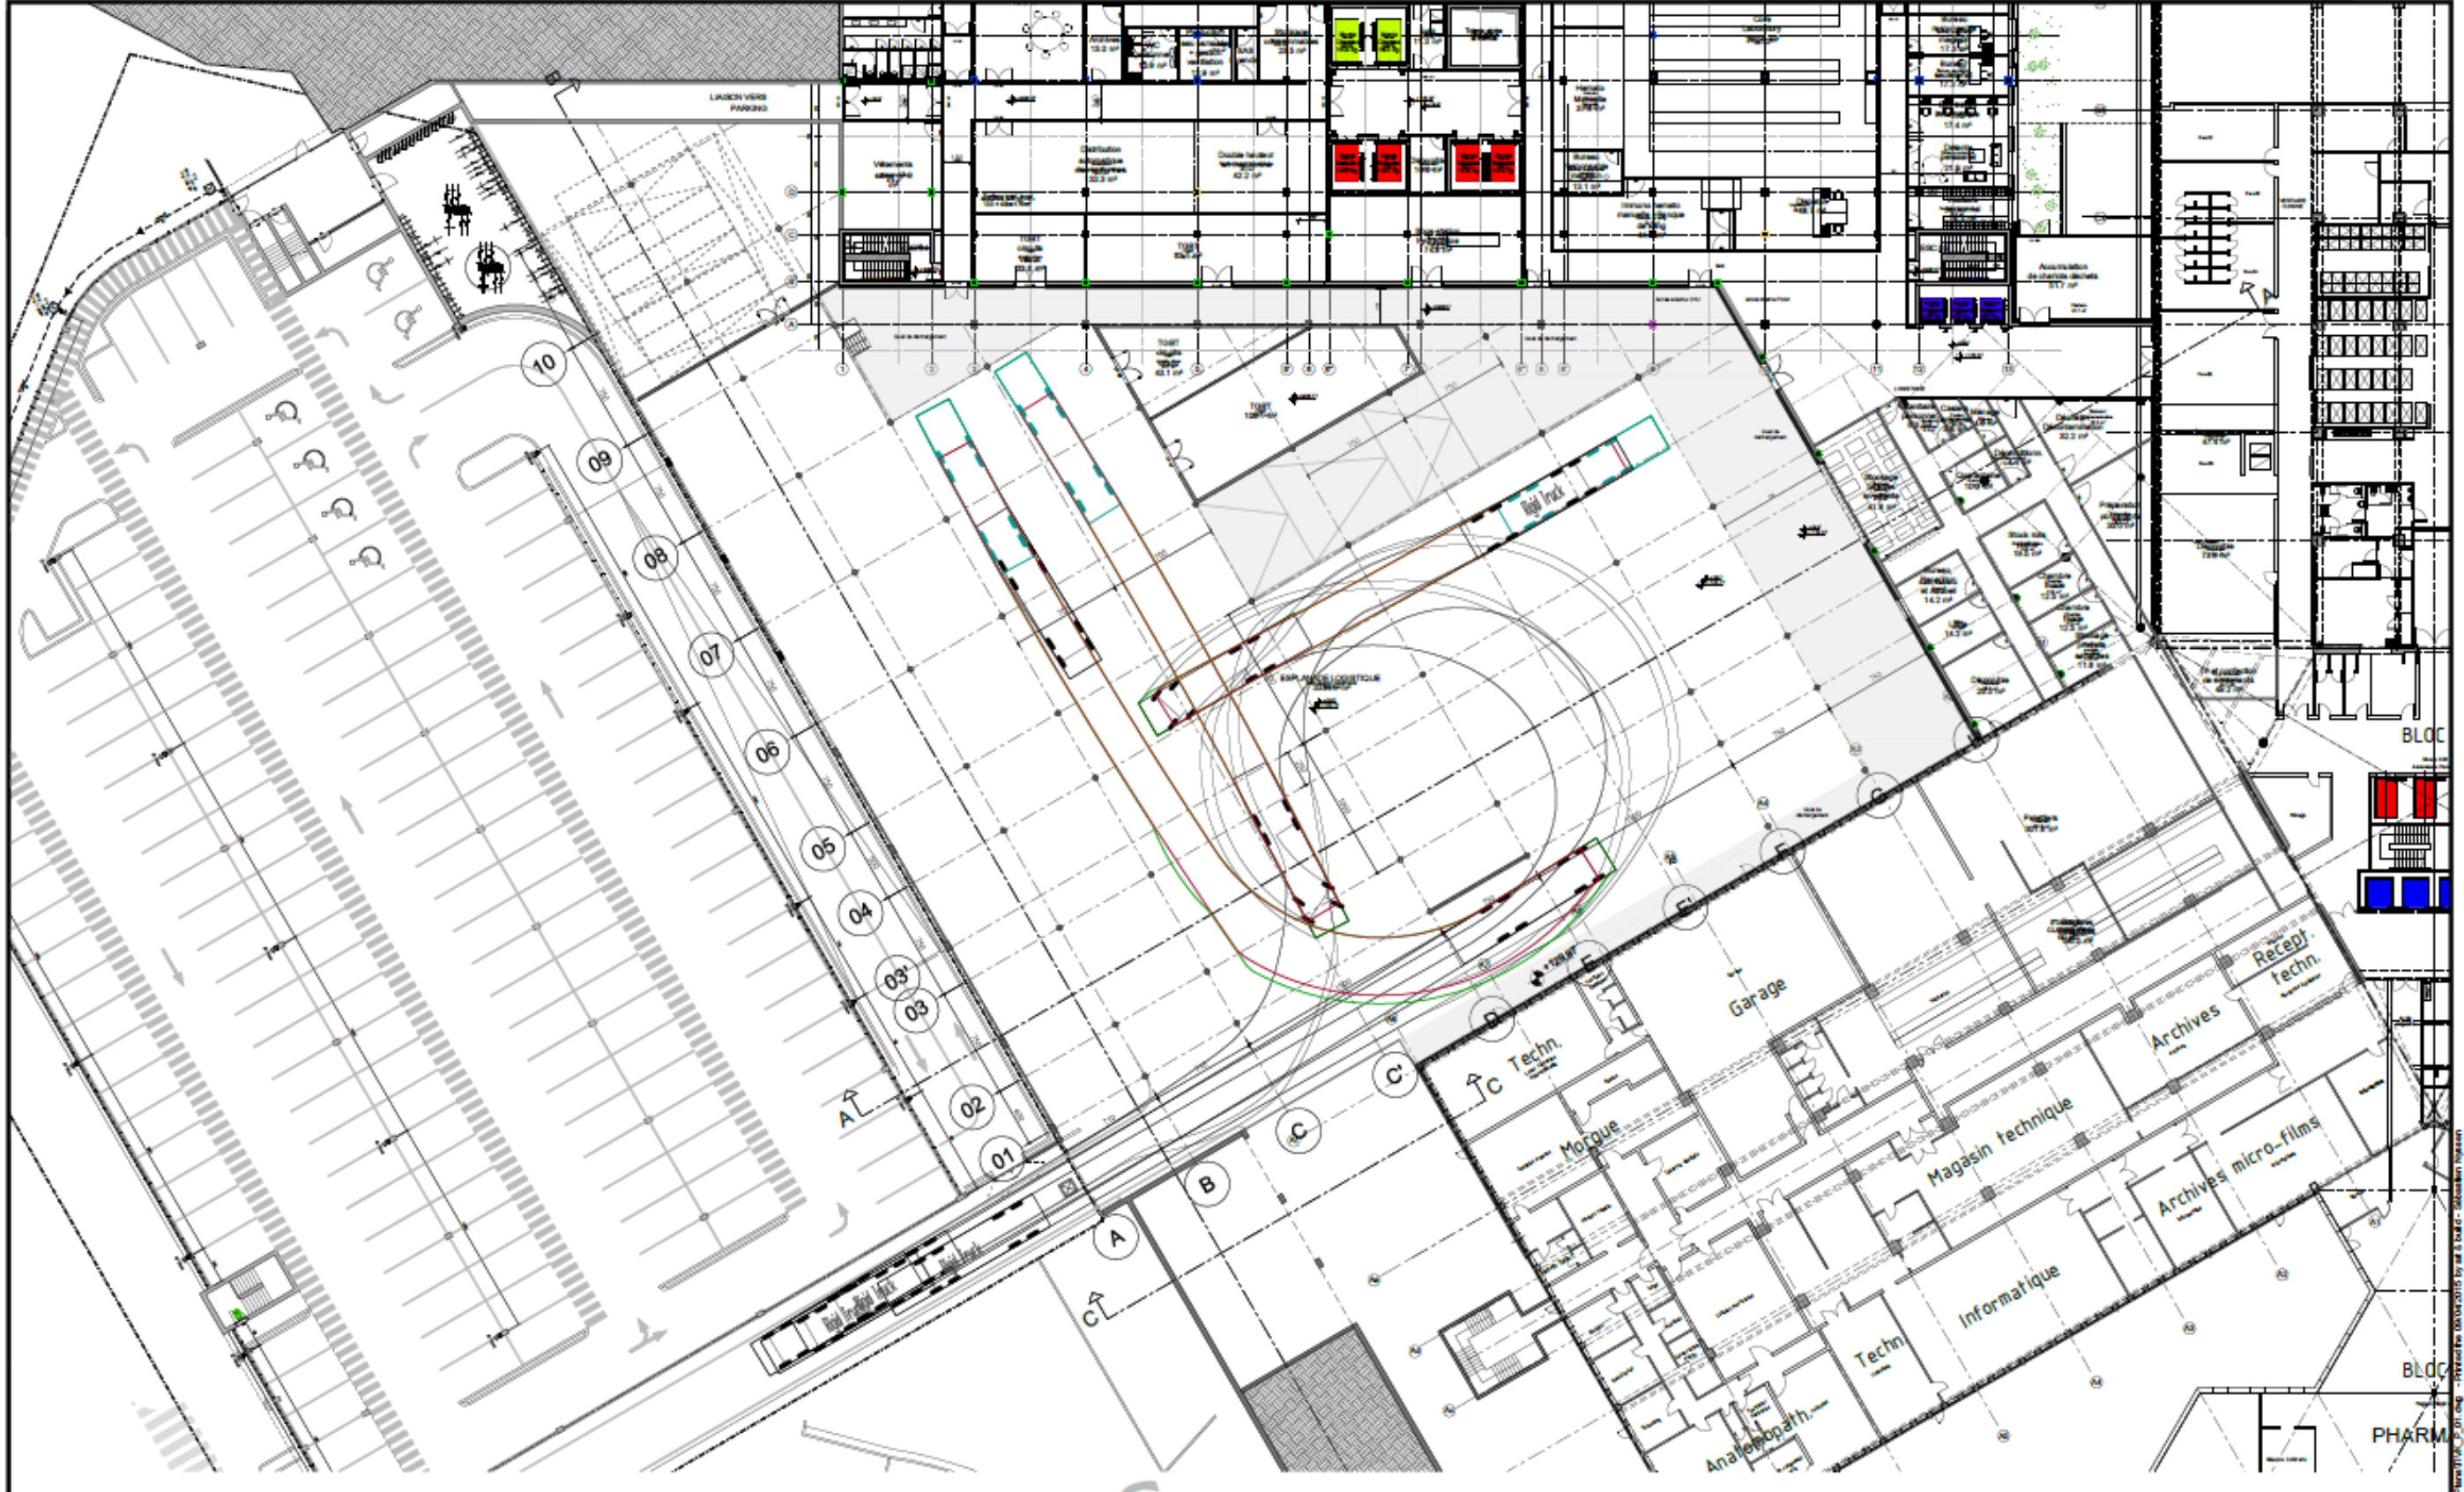

Esplanade piétons – Ambiances paysagères

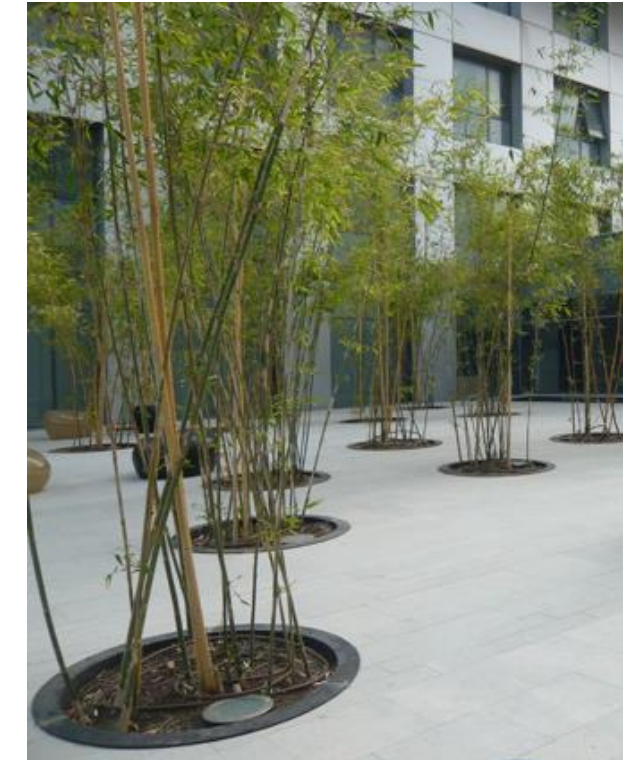

Esplanade piétons – Revêtements de sol

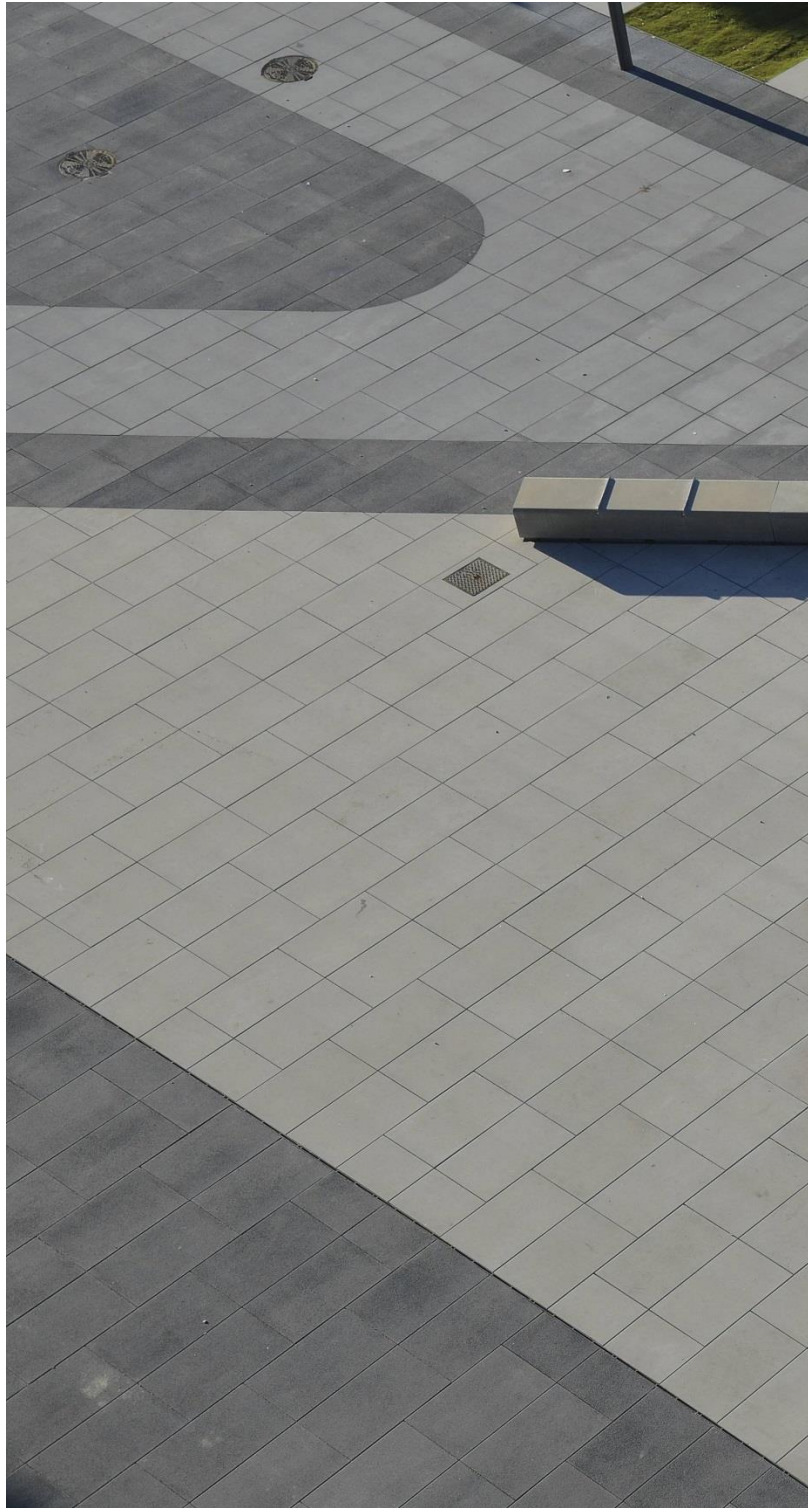

Perspective esplanade



Perspective esplanade



CHU Tivoli – Bâtiment K

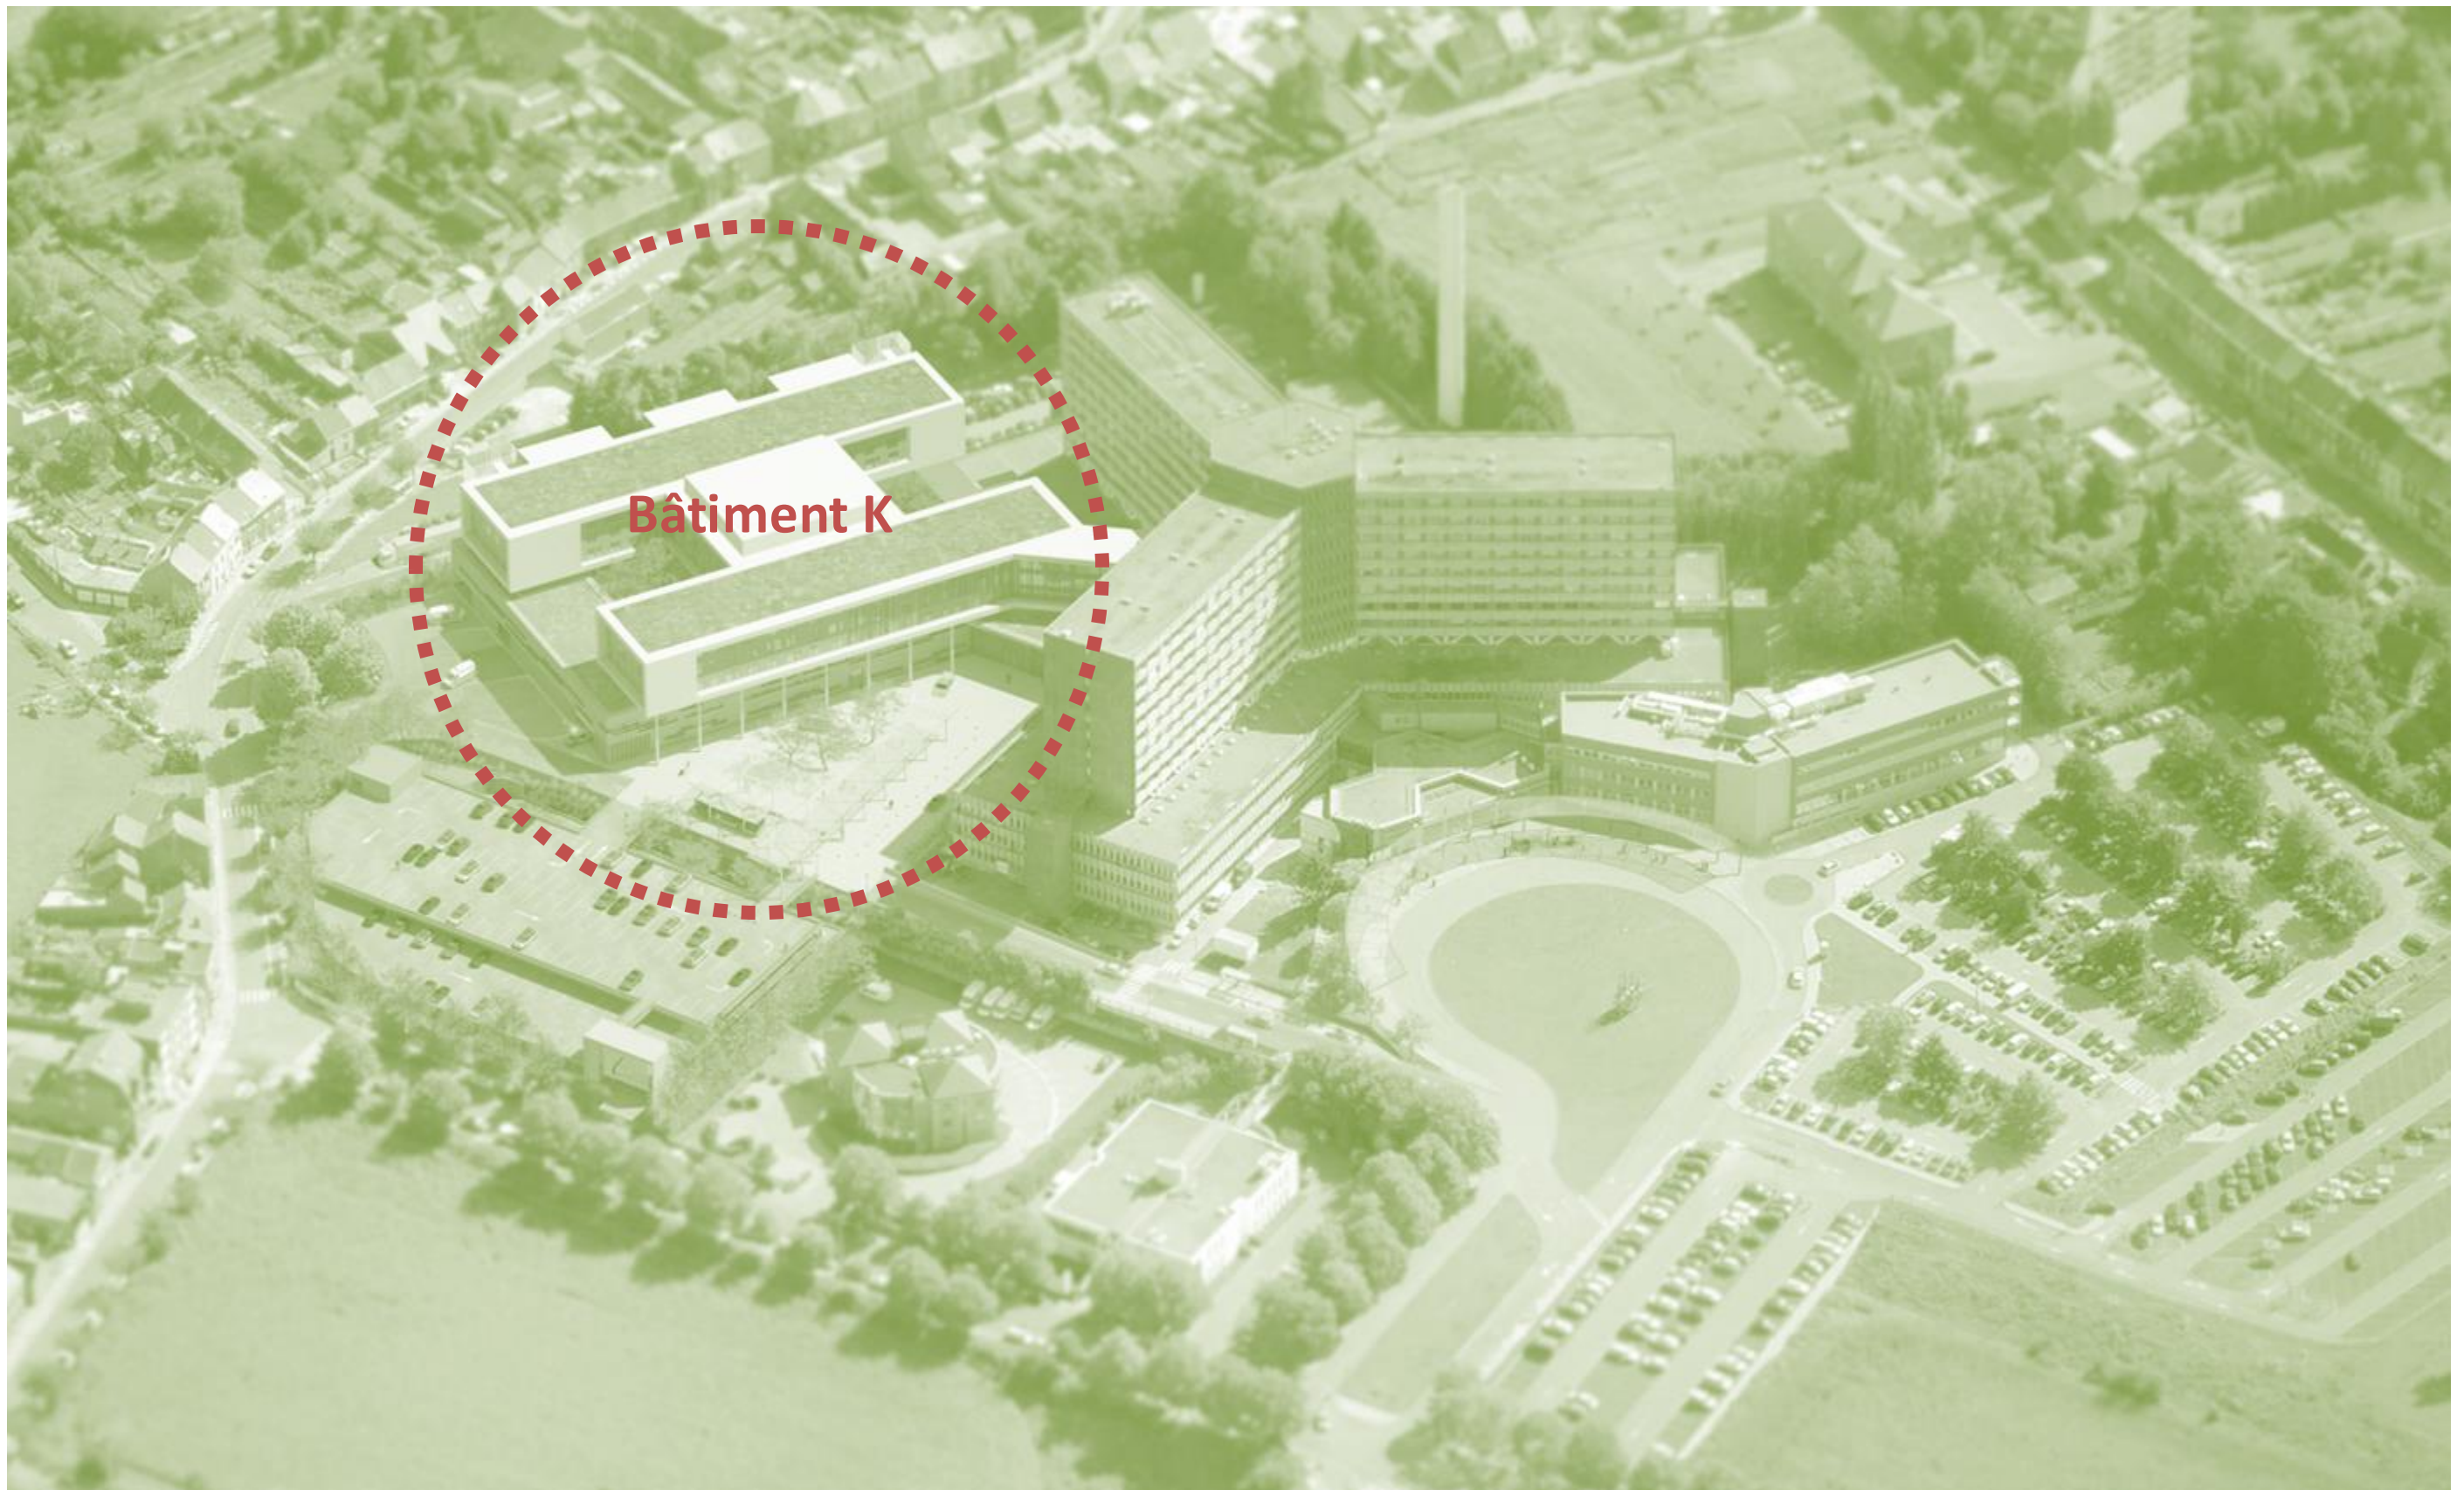

Plans d'ensemble, abords et esplanade

Axonométrie

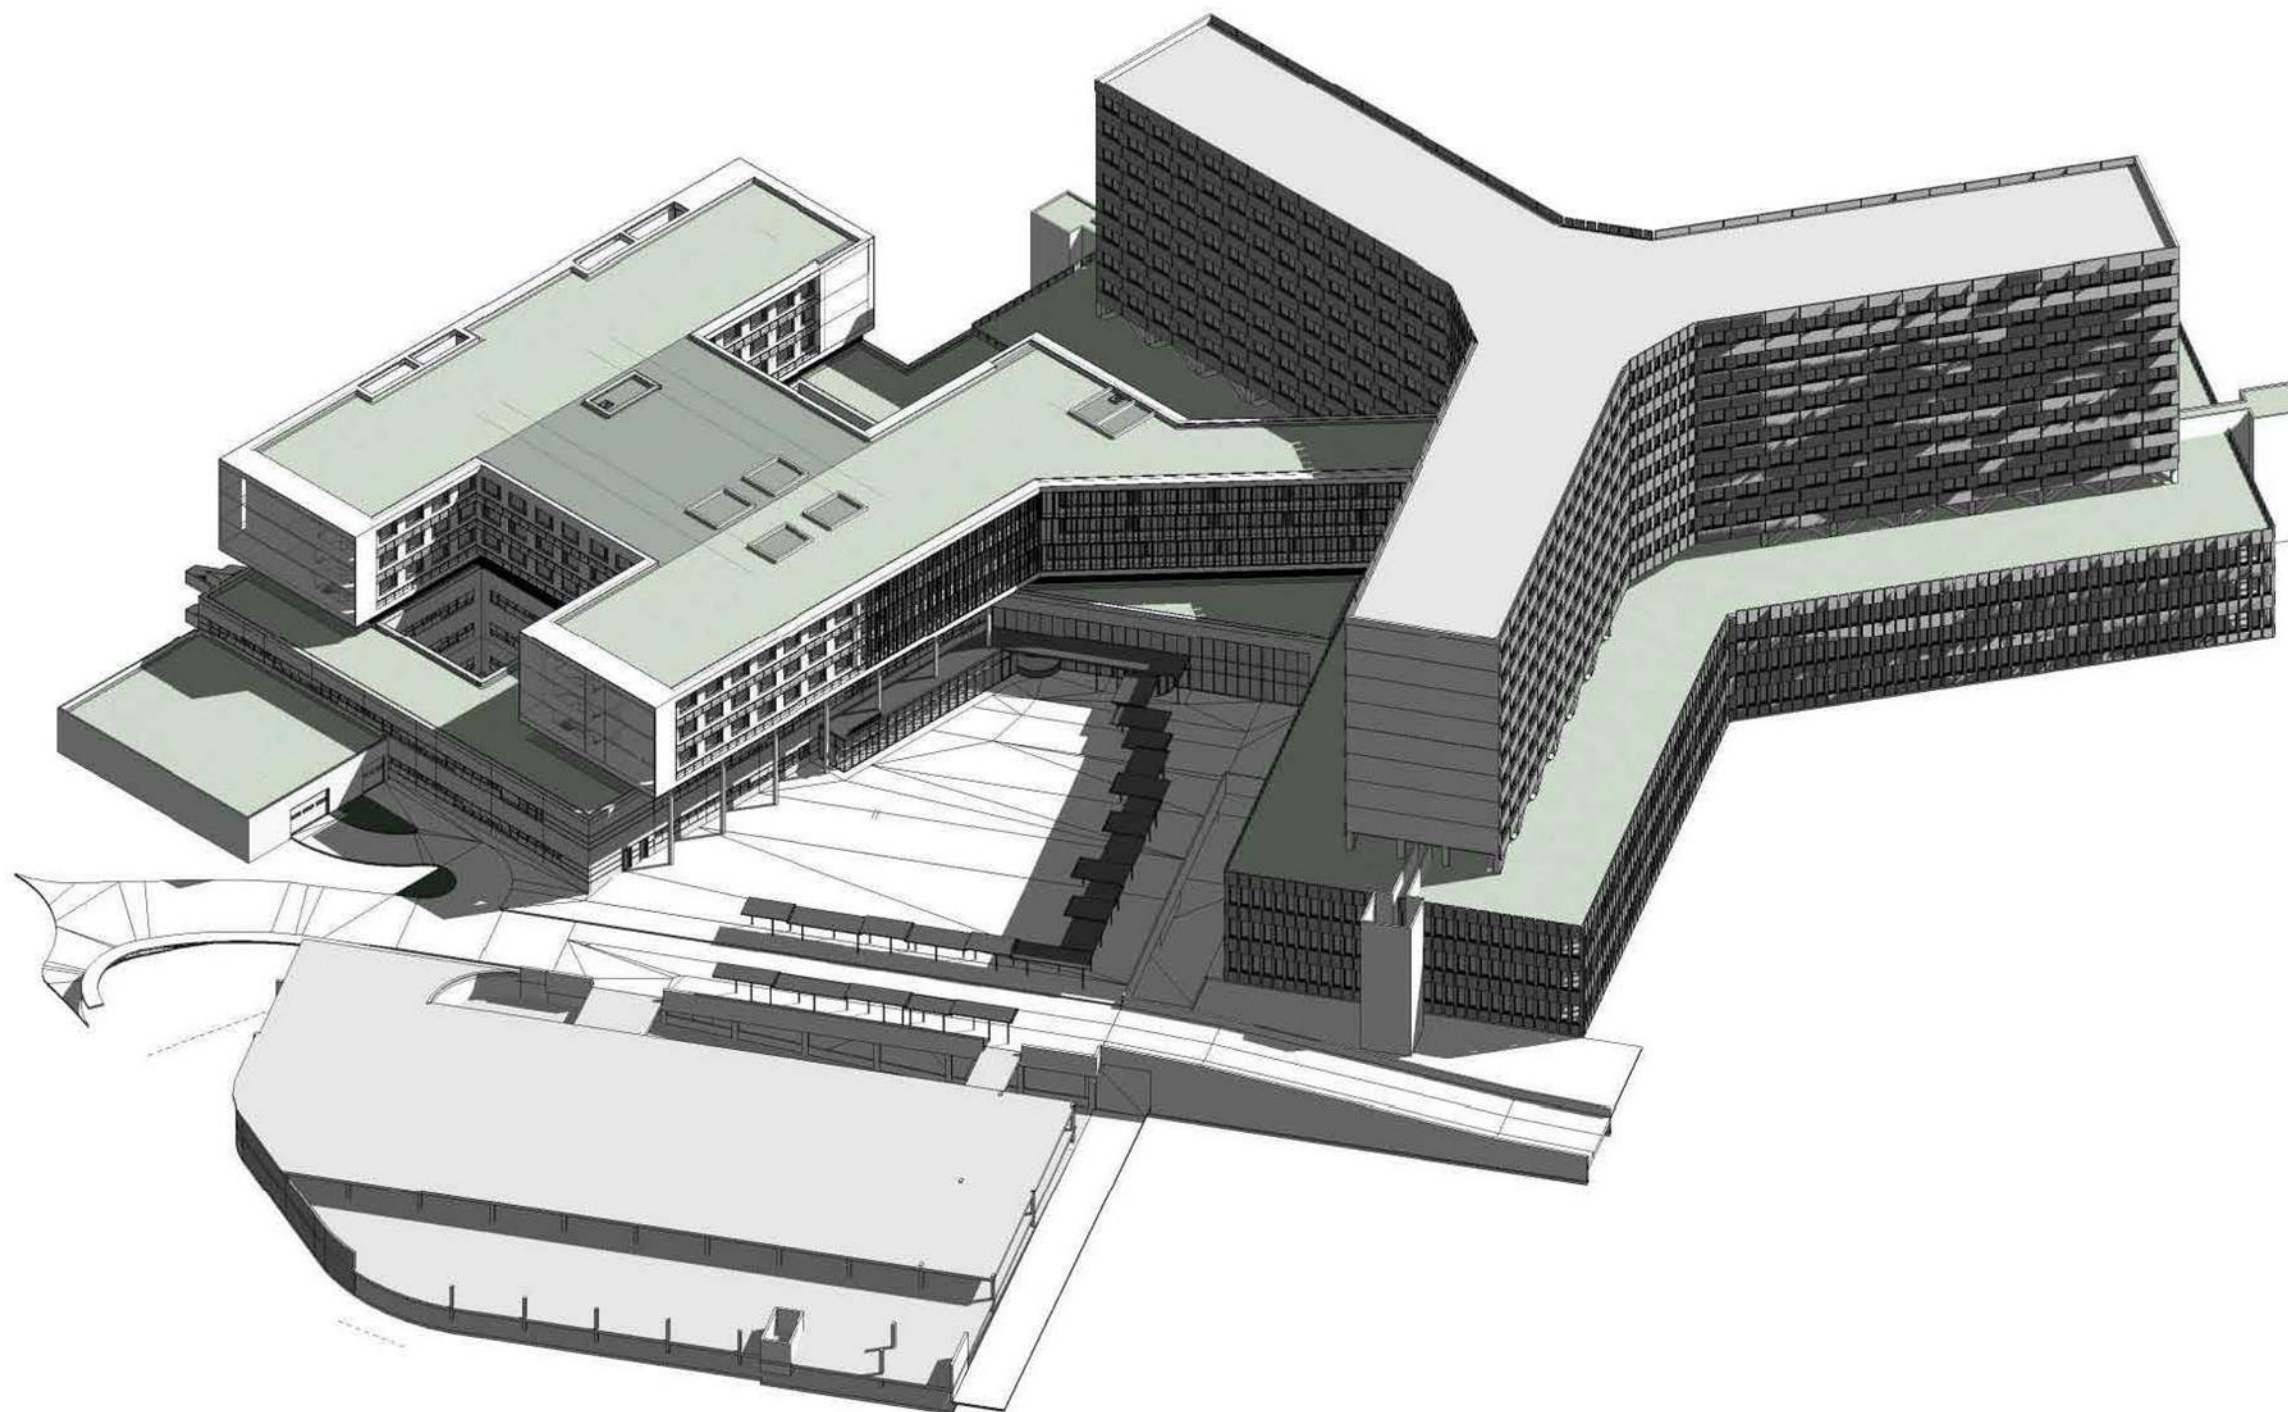

Perspective façade Sud



Perspective façade Nord



Perspective façade Est



Perspective façade Ouest




Perspective façade




Perspective façade



Niveau 01 – Bâtiment K

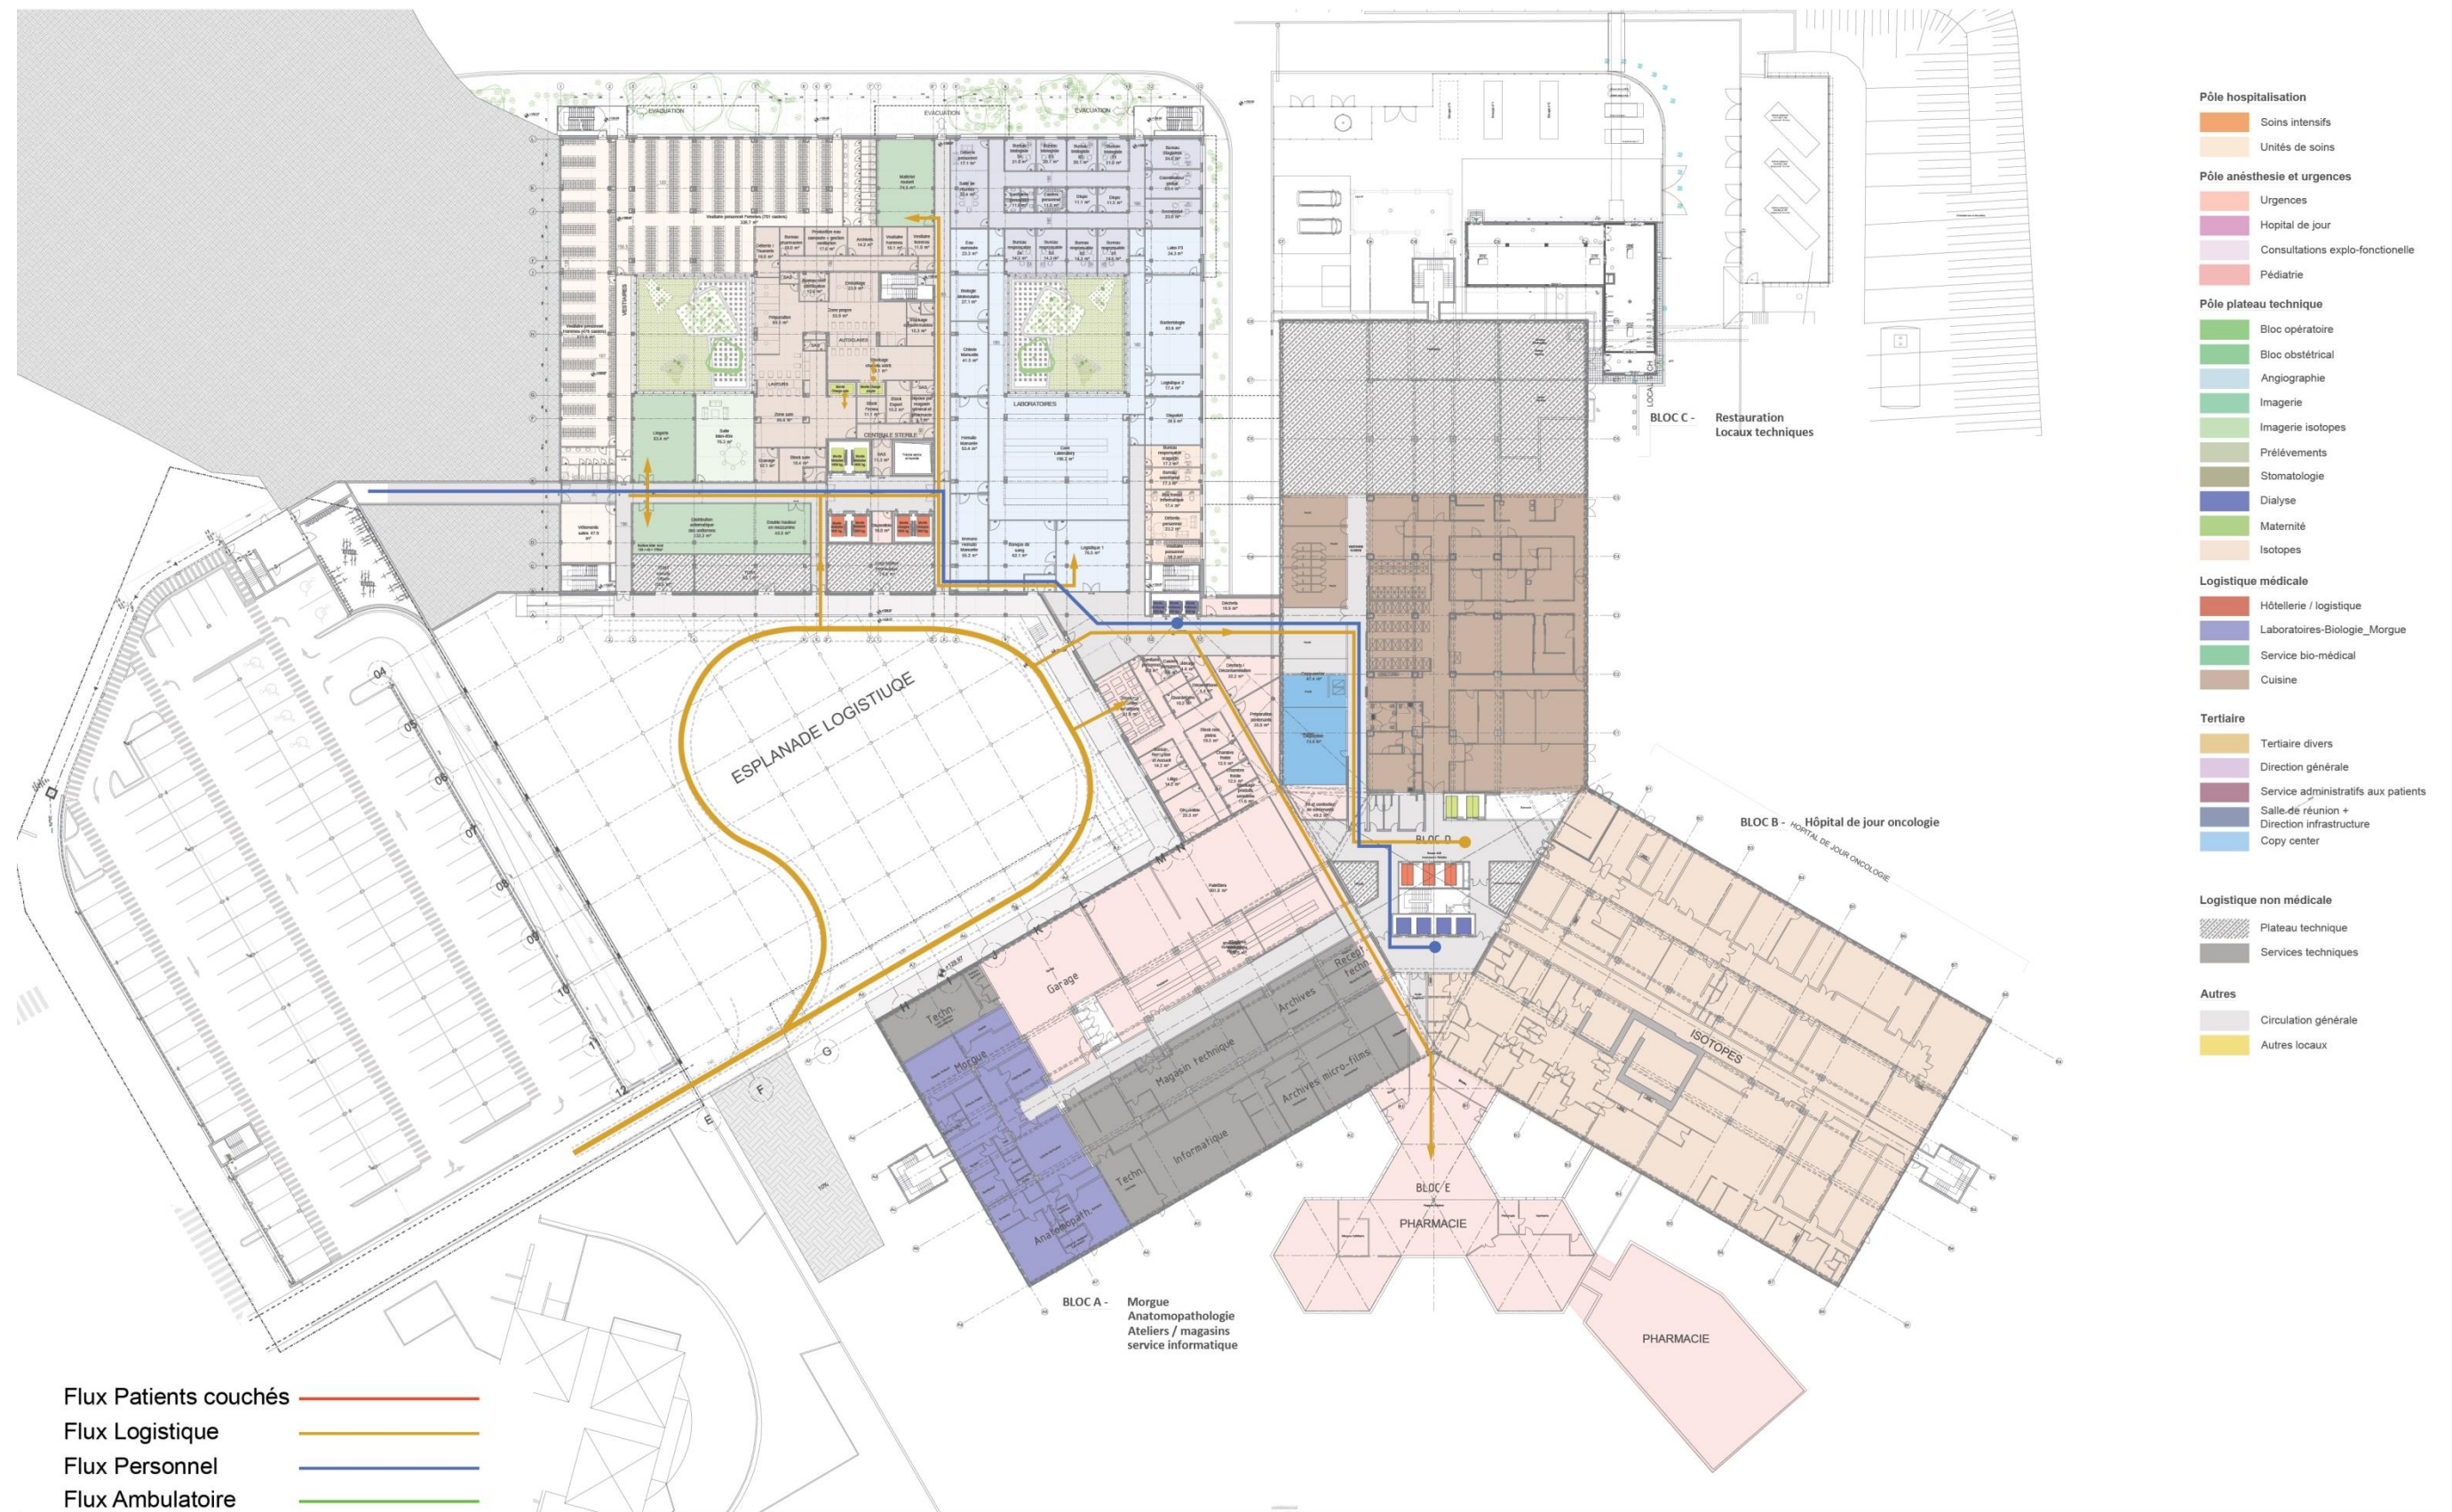

Niveau 01 – Bâtiment K

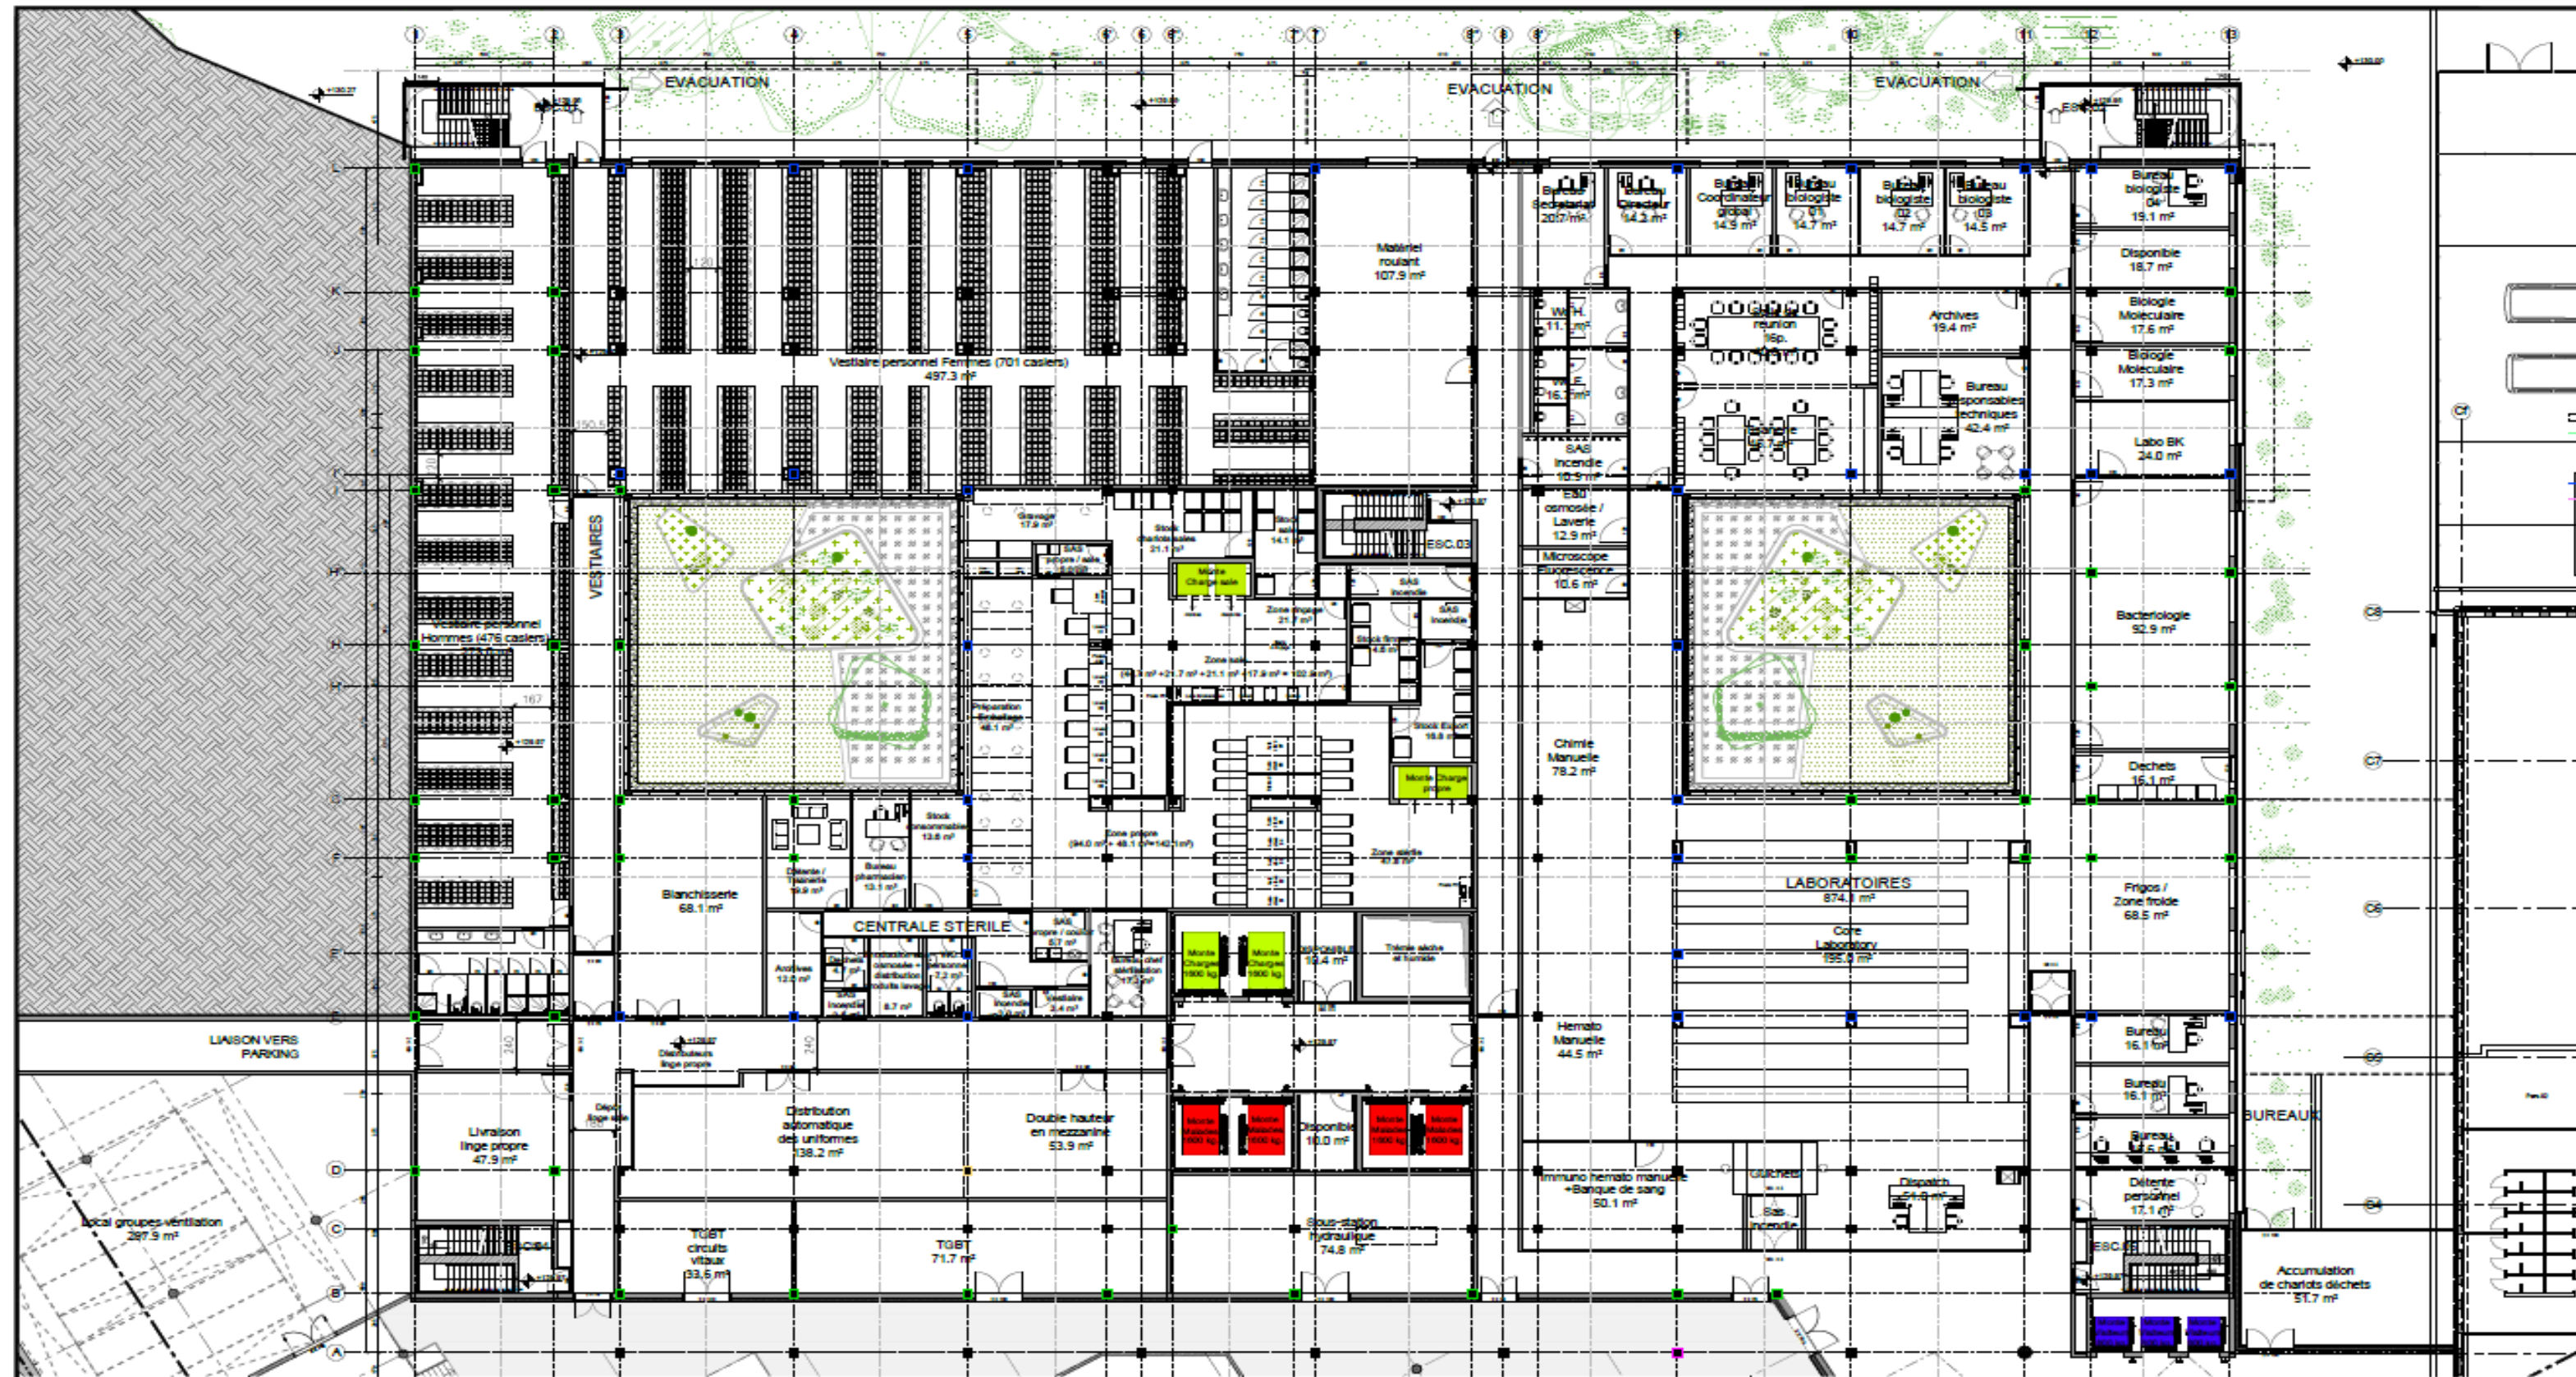

MAÎTRE DE L'OUVRAGE

Institut Médical des Mutualités Socialistes
 Centre Hospitalier Universitaire du Tivoli
 Avenue Max Buset 34 - 7100 LA LOUVIERE




NIVEAU 01
VEST./STERIL./LABO./AUTOVALET/DECHETS
+129.97

ASSOCIATION MOMENTANEE A2G2-ART&BUILD-BEG-GEI
 CHAUSSEE DE WATERLOO, 200 1060 BRUXELLES
 TEL: 02/538.72.71 FAX: 02/543.18.46 E-MAIL: info@art&build.be


DOSSIER: 24.005.TIV K		DATE: 15.05.2015	
PHASE: AVANT PROJET 3	PLAN N°:	ECHELLE: 1/270	
		INDICE: Ø	




Niveau 02 – Bâtiment K

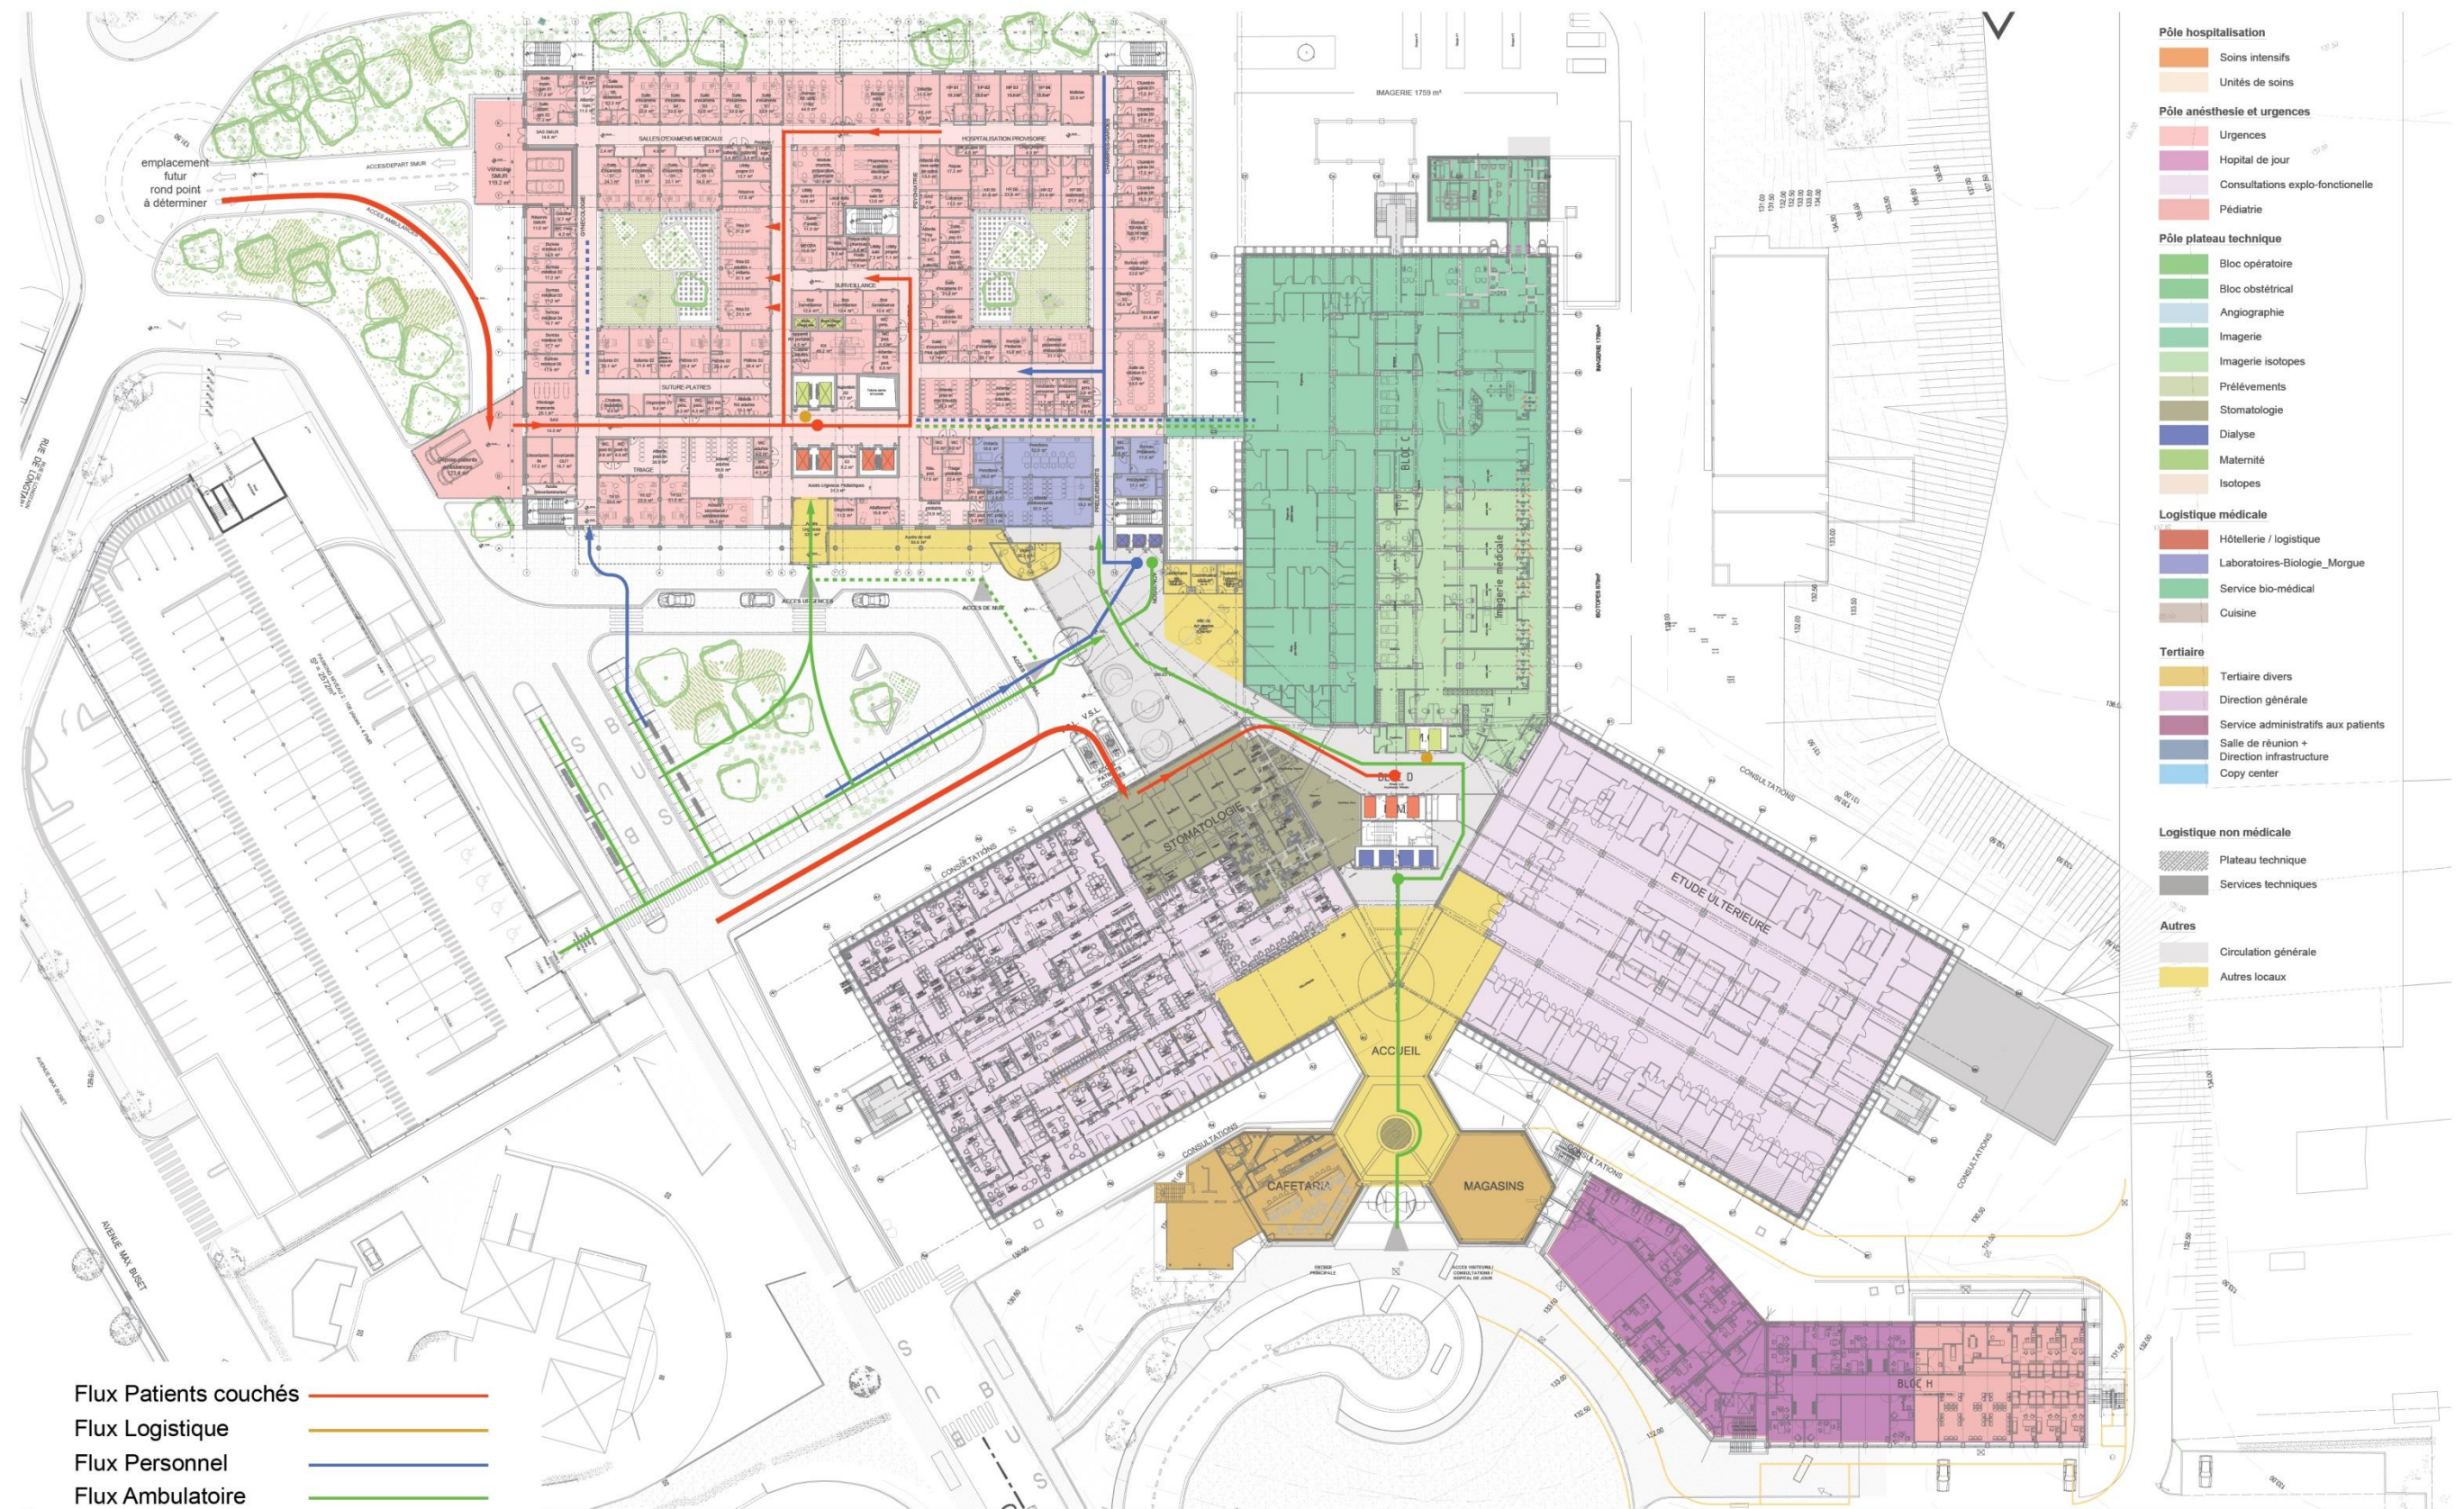

Niveau 02 – Bâtiment K

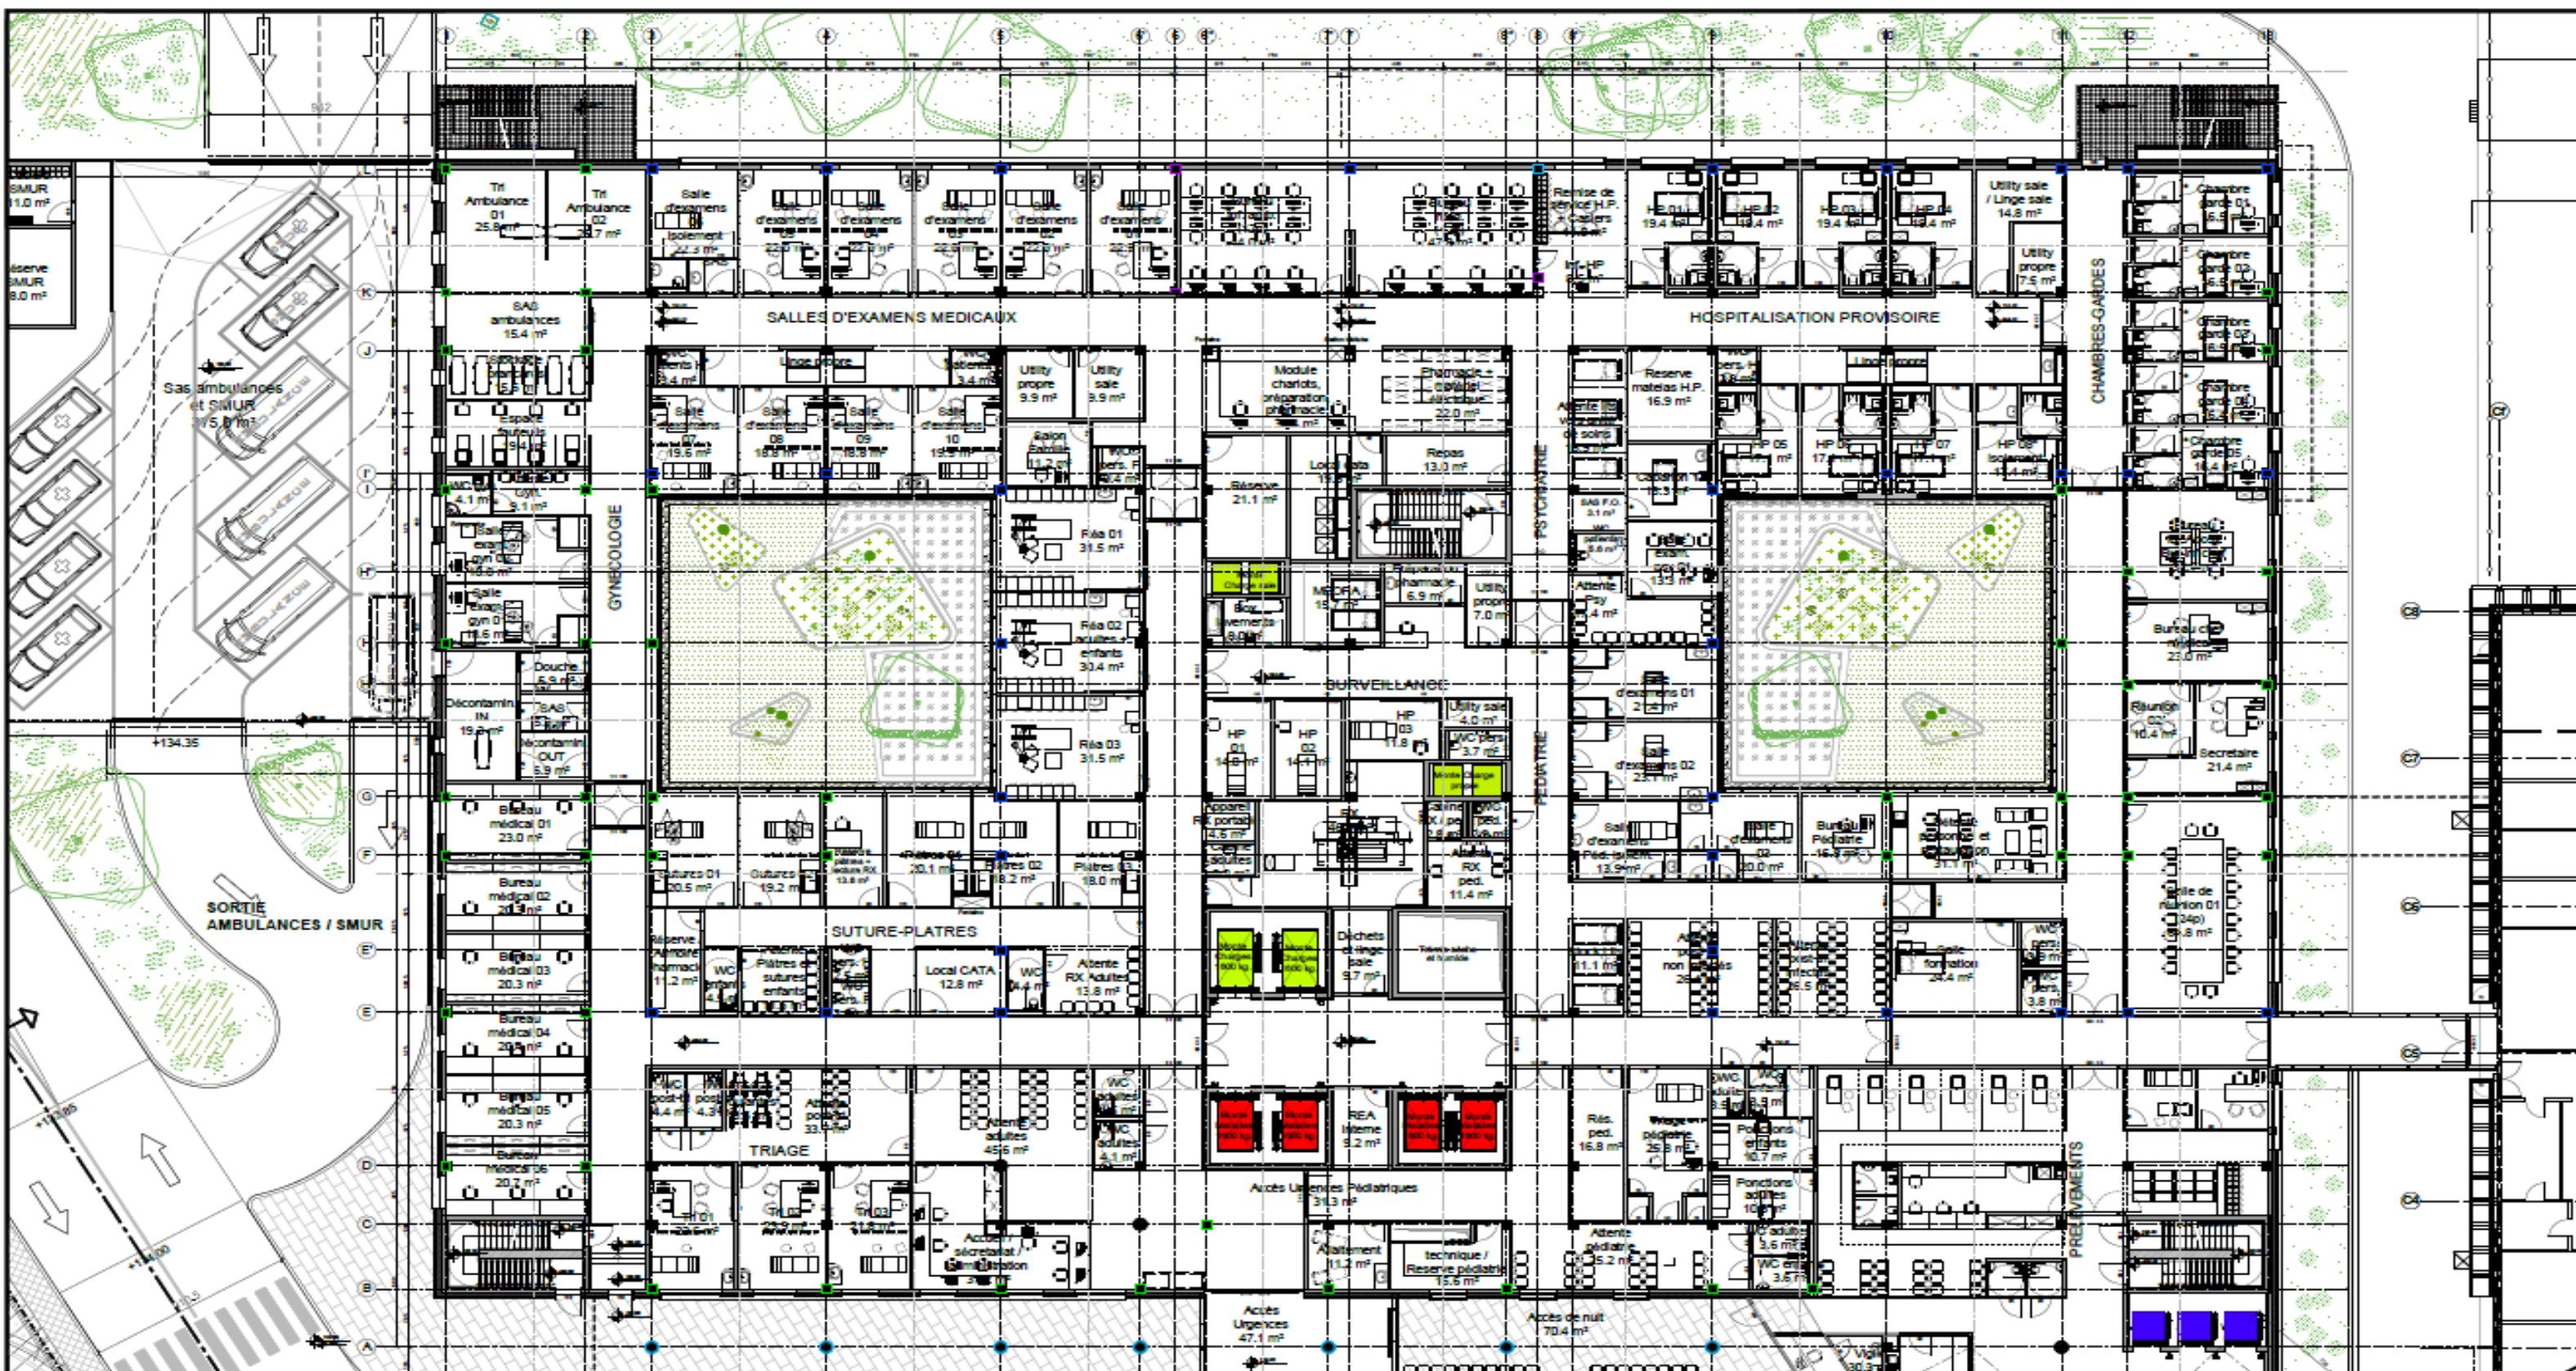

MAÎTRE DE L'OUVRAGE
 Institut Médical des Mutualités Socialistes
 Centre Hospitalier Universitaire du Tivoli
 Avenue Max Buset 34 - 7100 LA LOUVIERE

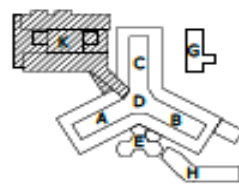

NIVEAU 02
 ENTREE / URGENCES / PRELEVEMENTS
 +134.40

ASSOCIATION MOMENTANEE A2G2 ART&BUILD-BEG-GEI
 CHAUSSEE DE WATERLOO, 200 1060 BRUXELLES
 TEL: 02/638.72.71 FAX: 02/643.18.46 E-MAIL: info@art&build.be


DOSSIER: 24.005.TIV K		DATE: 15.05.2015
PHASE: AVANT PROJET 3	PLAN N°:	ECHELLE: 1/270
		INDICE: Ø



Niveau 03 – Bâtiment K



Niveau 03 – Bâtiment K

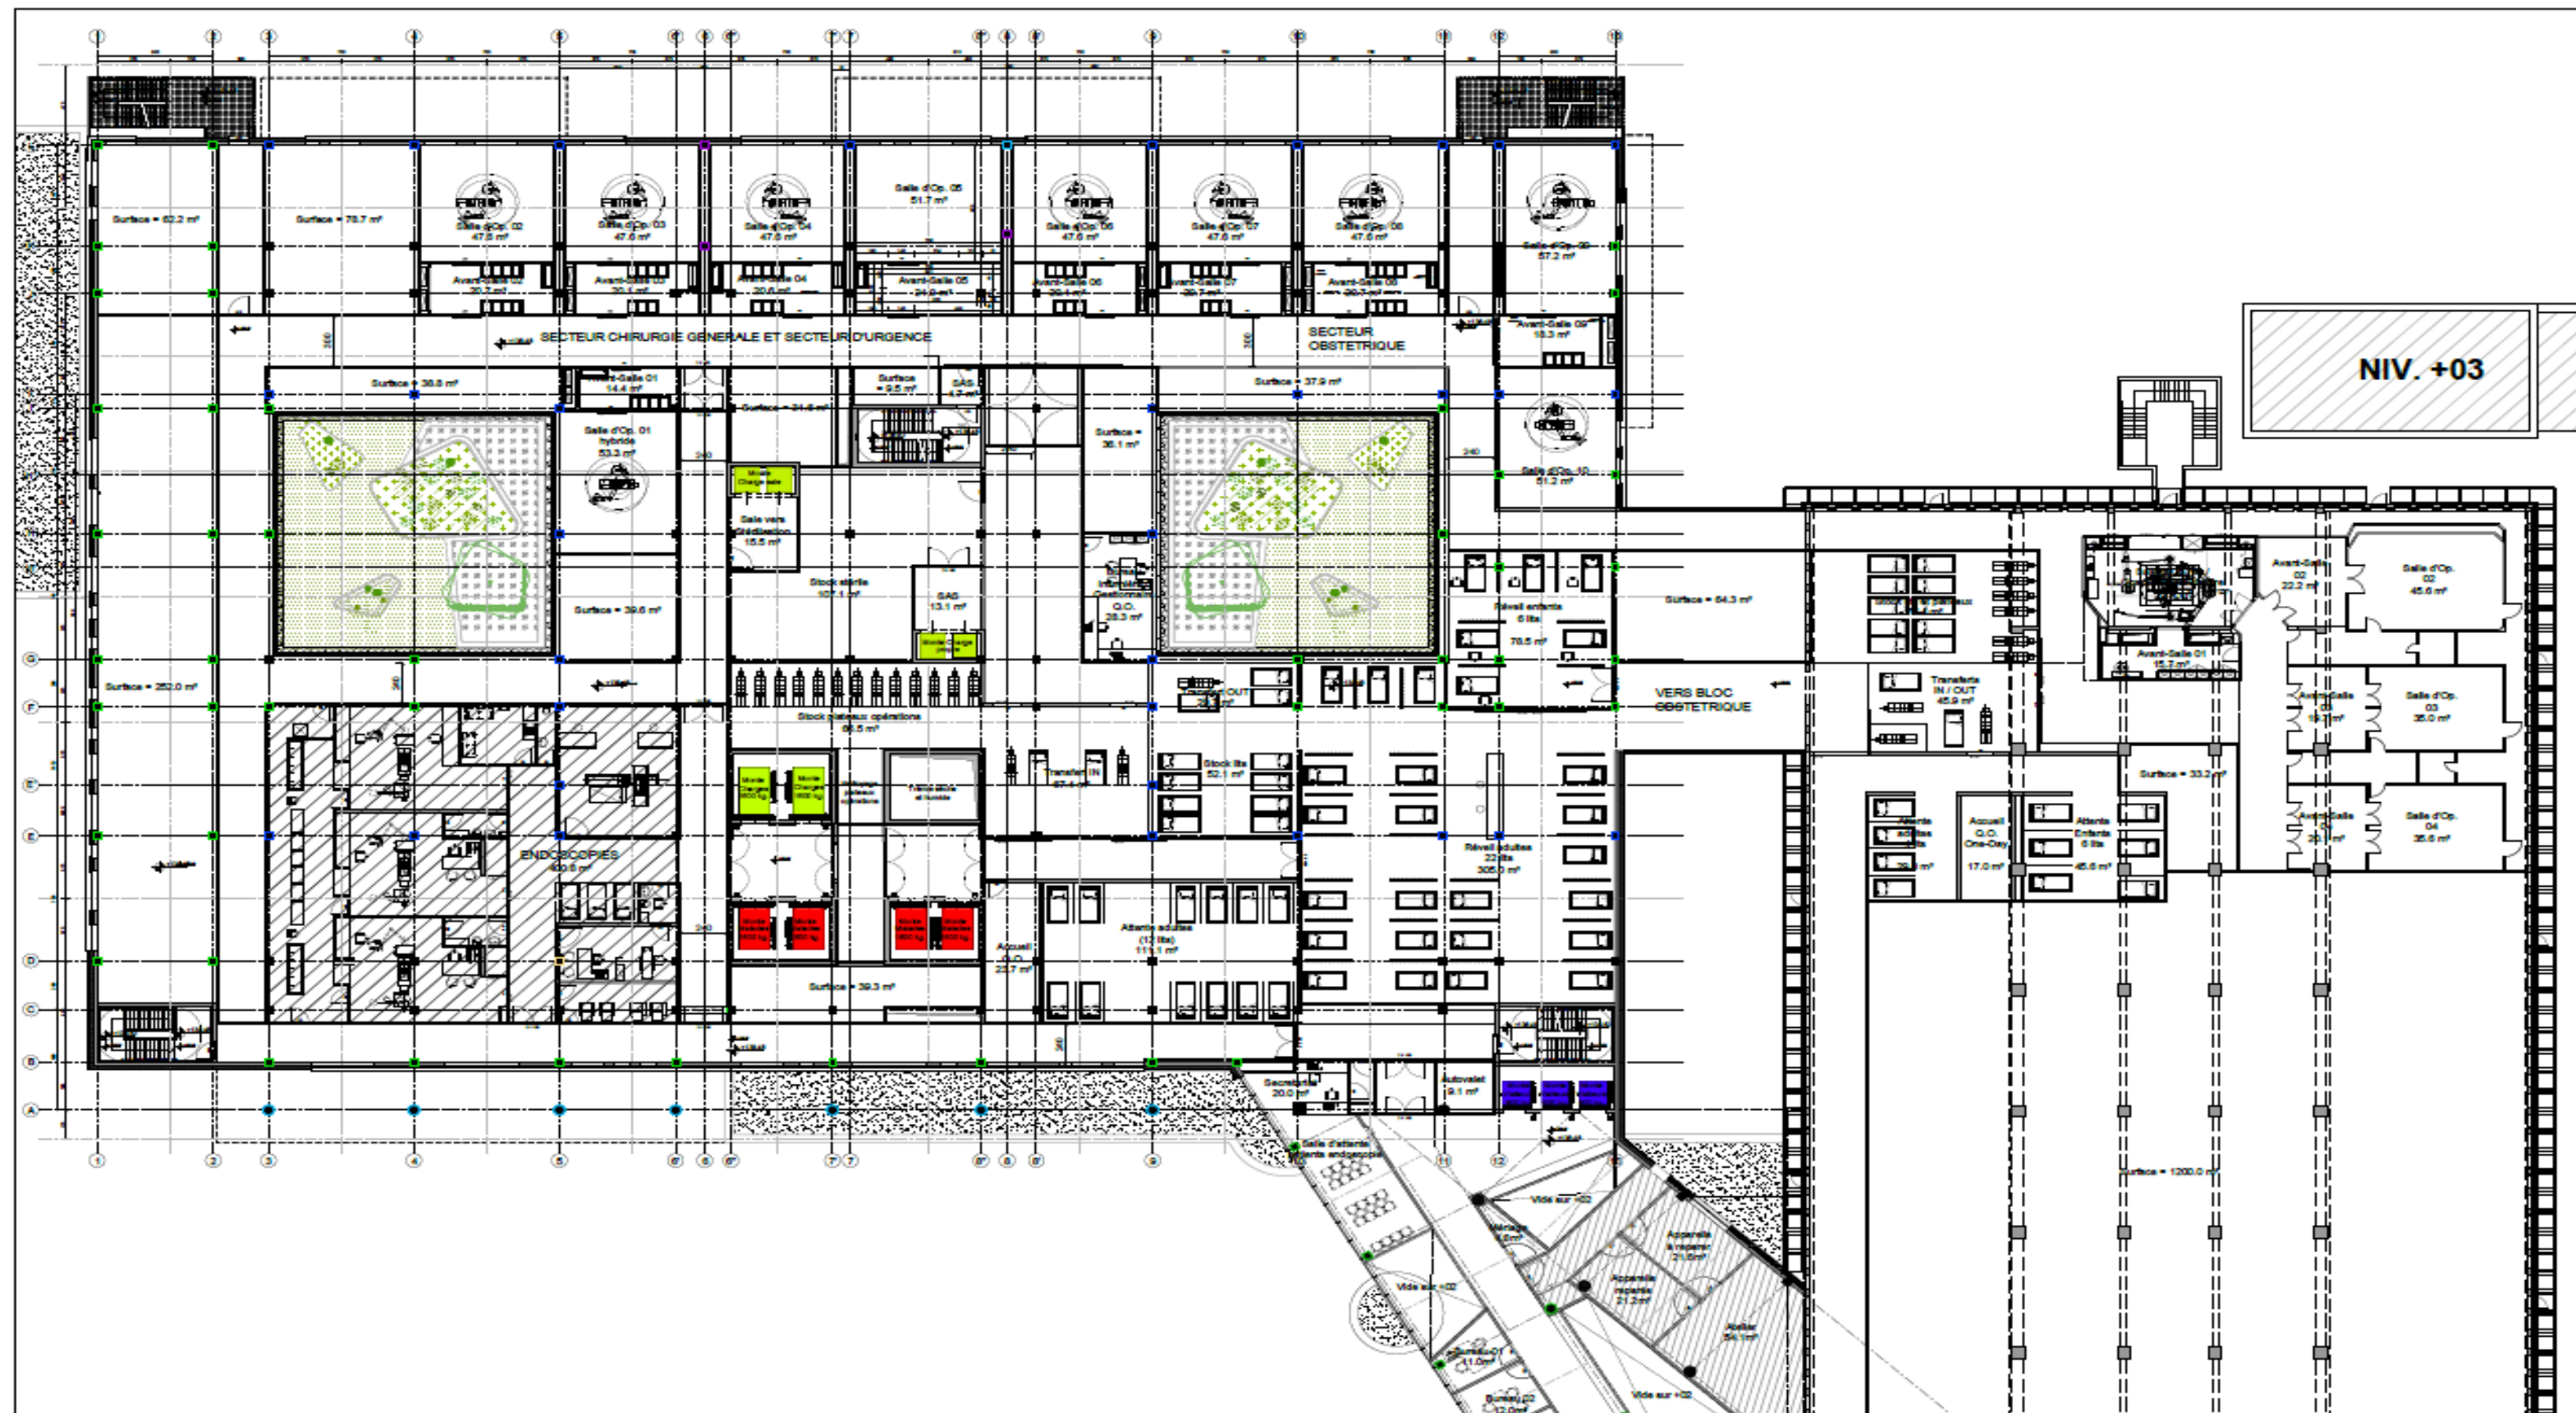

MAÎTRE DE L'OUVRAGE
 Institut Médical des Mutualités Socialistes
 Centre Hospitalier Universitaire du Tivoli
 Avenue Max Buset 34 - 7100 LA LOUVIERE



NIVEAU 03
BLOC OPERATOIRE
+138.48

ASSOCIATION MOMENTANEE A2G2 ART&BUILD-BEG-GEI
 CHAUSSEE DE WATERLOO, 255 1050 BRUXELLES
 TEL: 02/538.72.71 FAX: 02/543.18.46 E-MAIL: info@art&build.be


DOSSIER: 24.005.TIV K		DATE: 15.05.2015
PHASE: AVANT PROJET	PLAN N°:	ECHELLE: 1/270
		INDICE: Ø



Niveau NT – Bâtiment K



Niveau NT – Bâtiment K

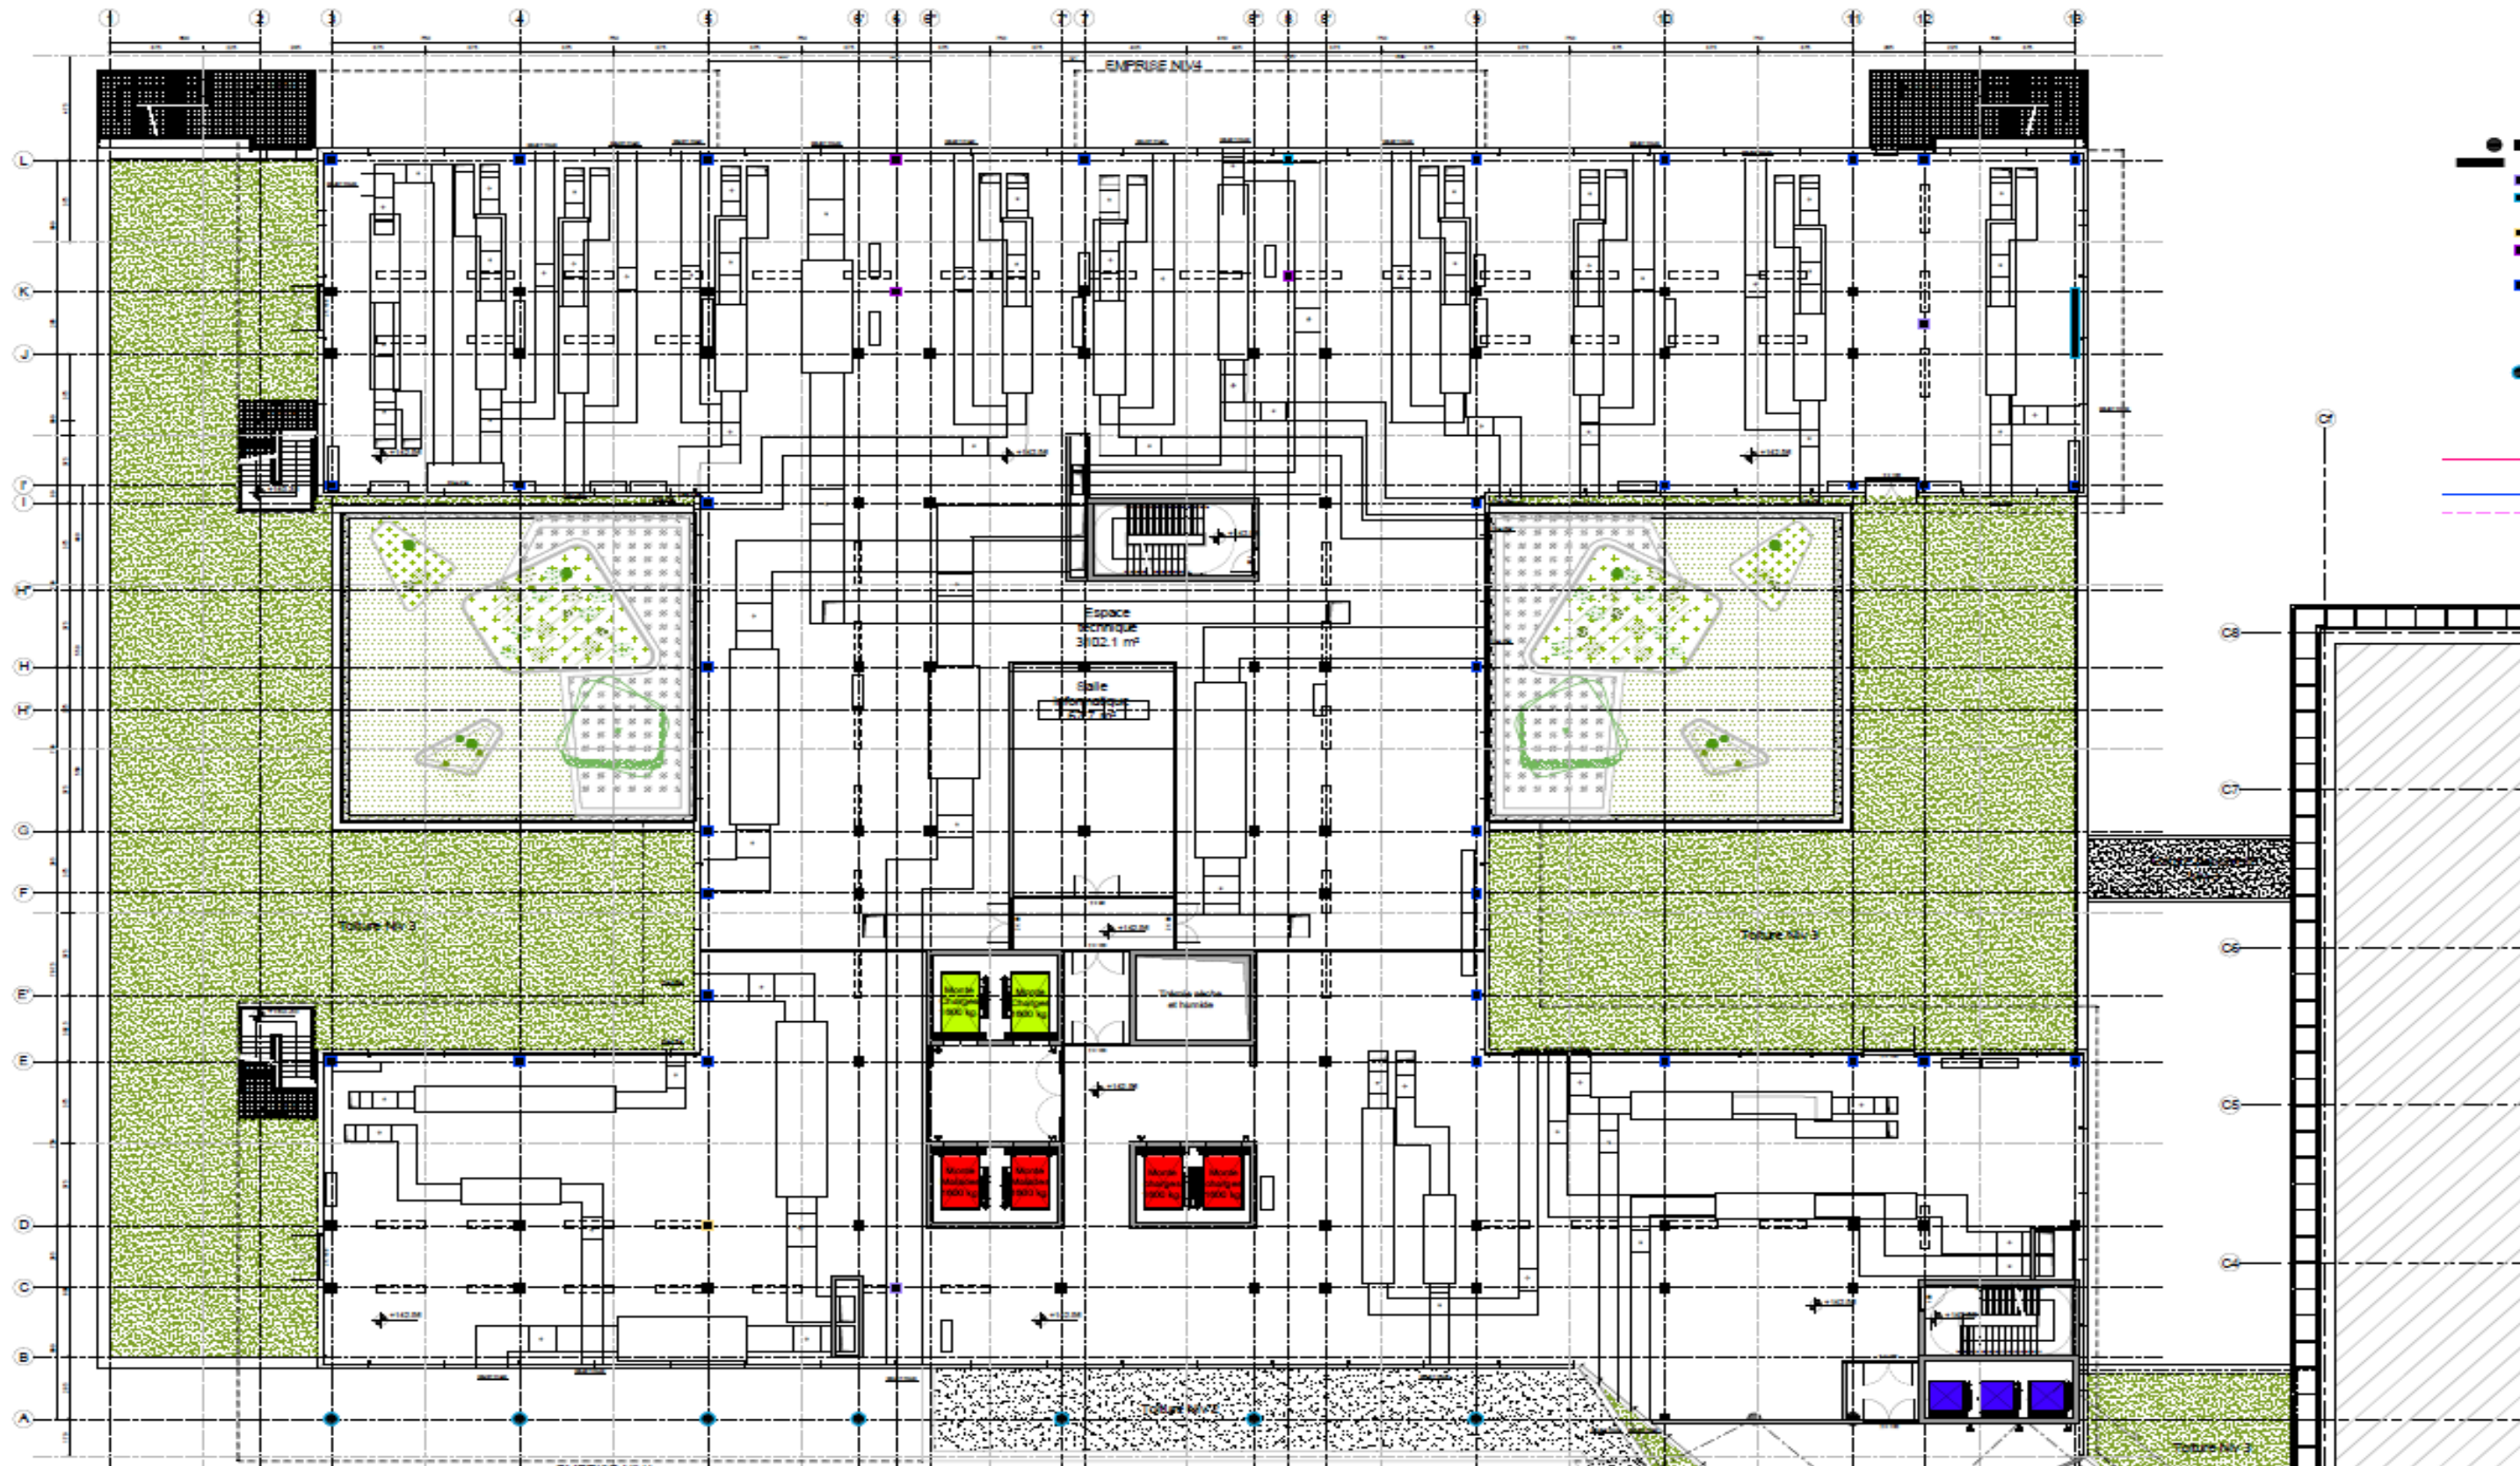

MAÎTRE DE L'OUVRAGE
 Institut Médical des Mutualités Socialistes
 Centre Hospitalier Universitaire du Tivoli
 Avenue Max Buset 34 - 7100 LA LOUVIERE



ETAGE TECHNIQUE
 LOCAUX TECHNIQUES
 +142.56

ASSOCIATION MOMENTANEE A2G2 -ART&BUILD-BEG-GEI
 CHAUSSEE DE WATERLOO, 255 1060 BRUXELLES
 TEL: 02/538.72.71 FAX: 02/543.18.46 E-MAIL: info@art&build.be

DOSSIER:
 24.005.TIV K
 PHASE :
 AVANT PROJET 3

PLAN N°:

DATE:
 15.05.2015
 ECHELLE:
 1/270
 INDICE:
 0

A2G2
 ART&BUILD
 BEG
 GEI


Niveaux 04-05-06 – Bâtiment K



Niveaux 04-05-06 – Bâtiment K




Niveaux 04-05-06 – Cellule Hôtelière Autonome de Tivoli

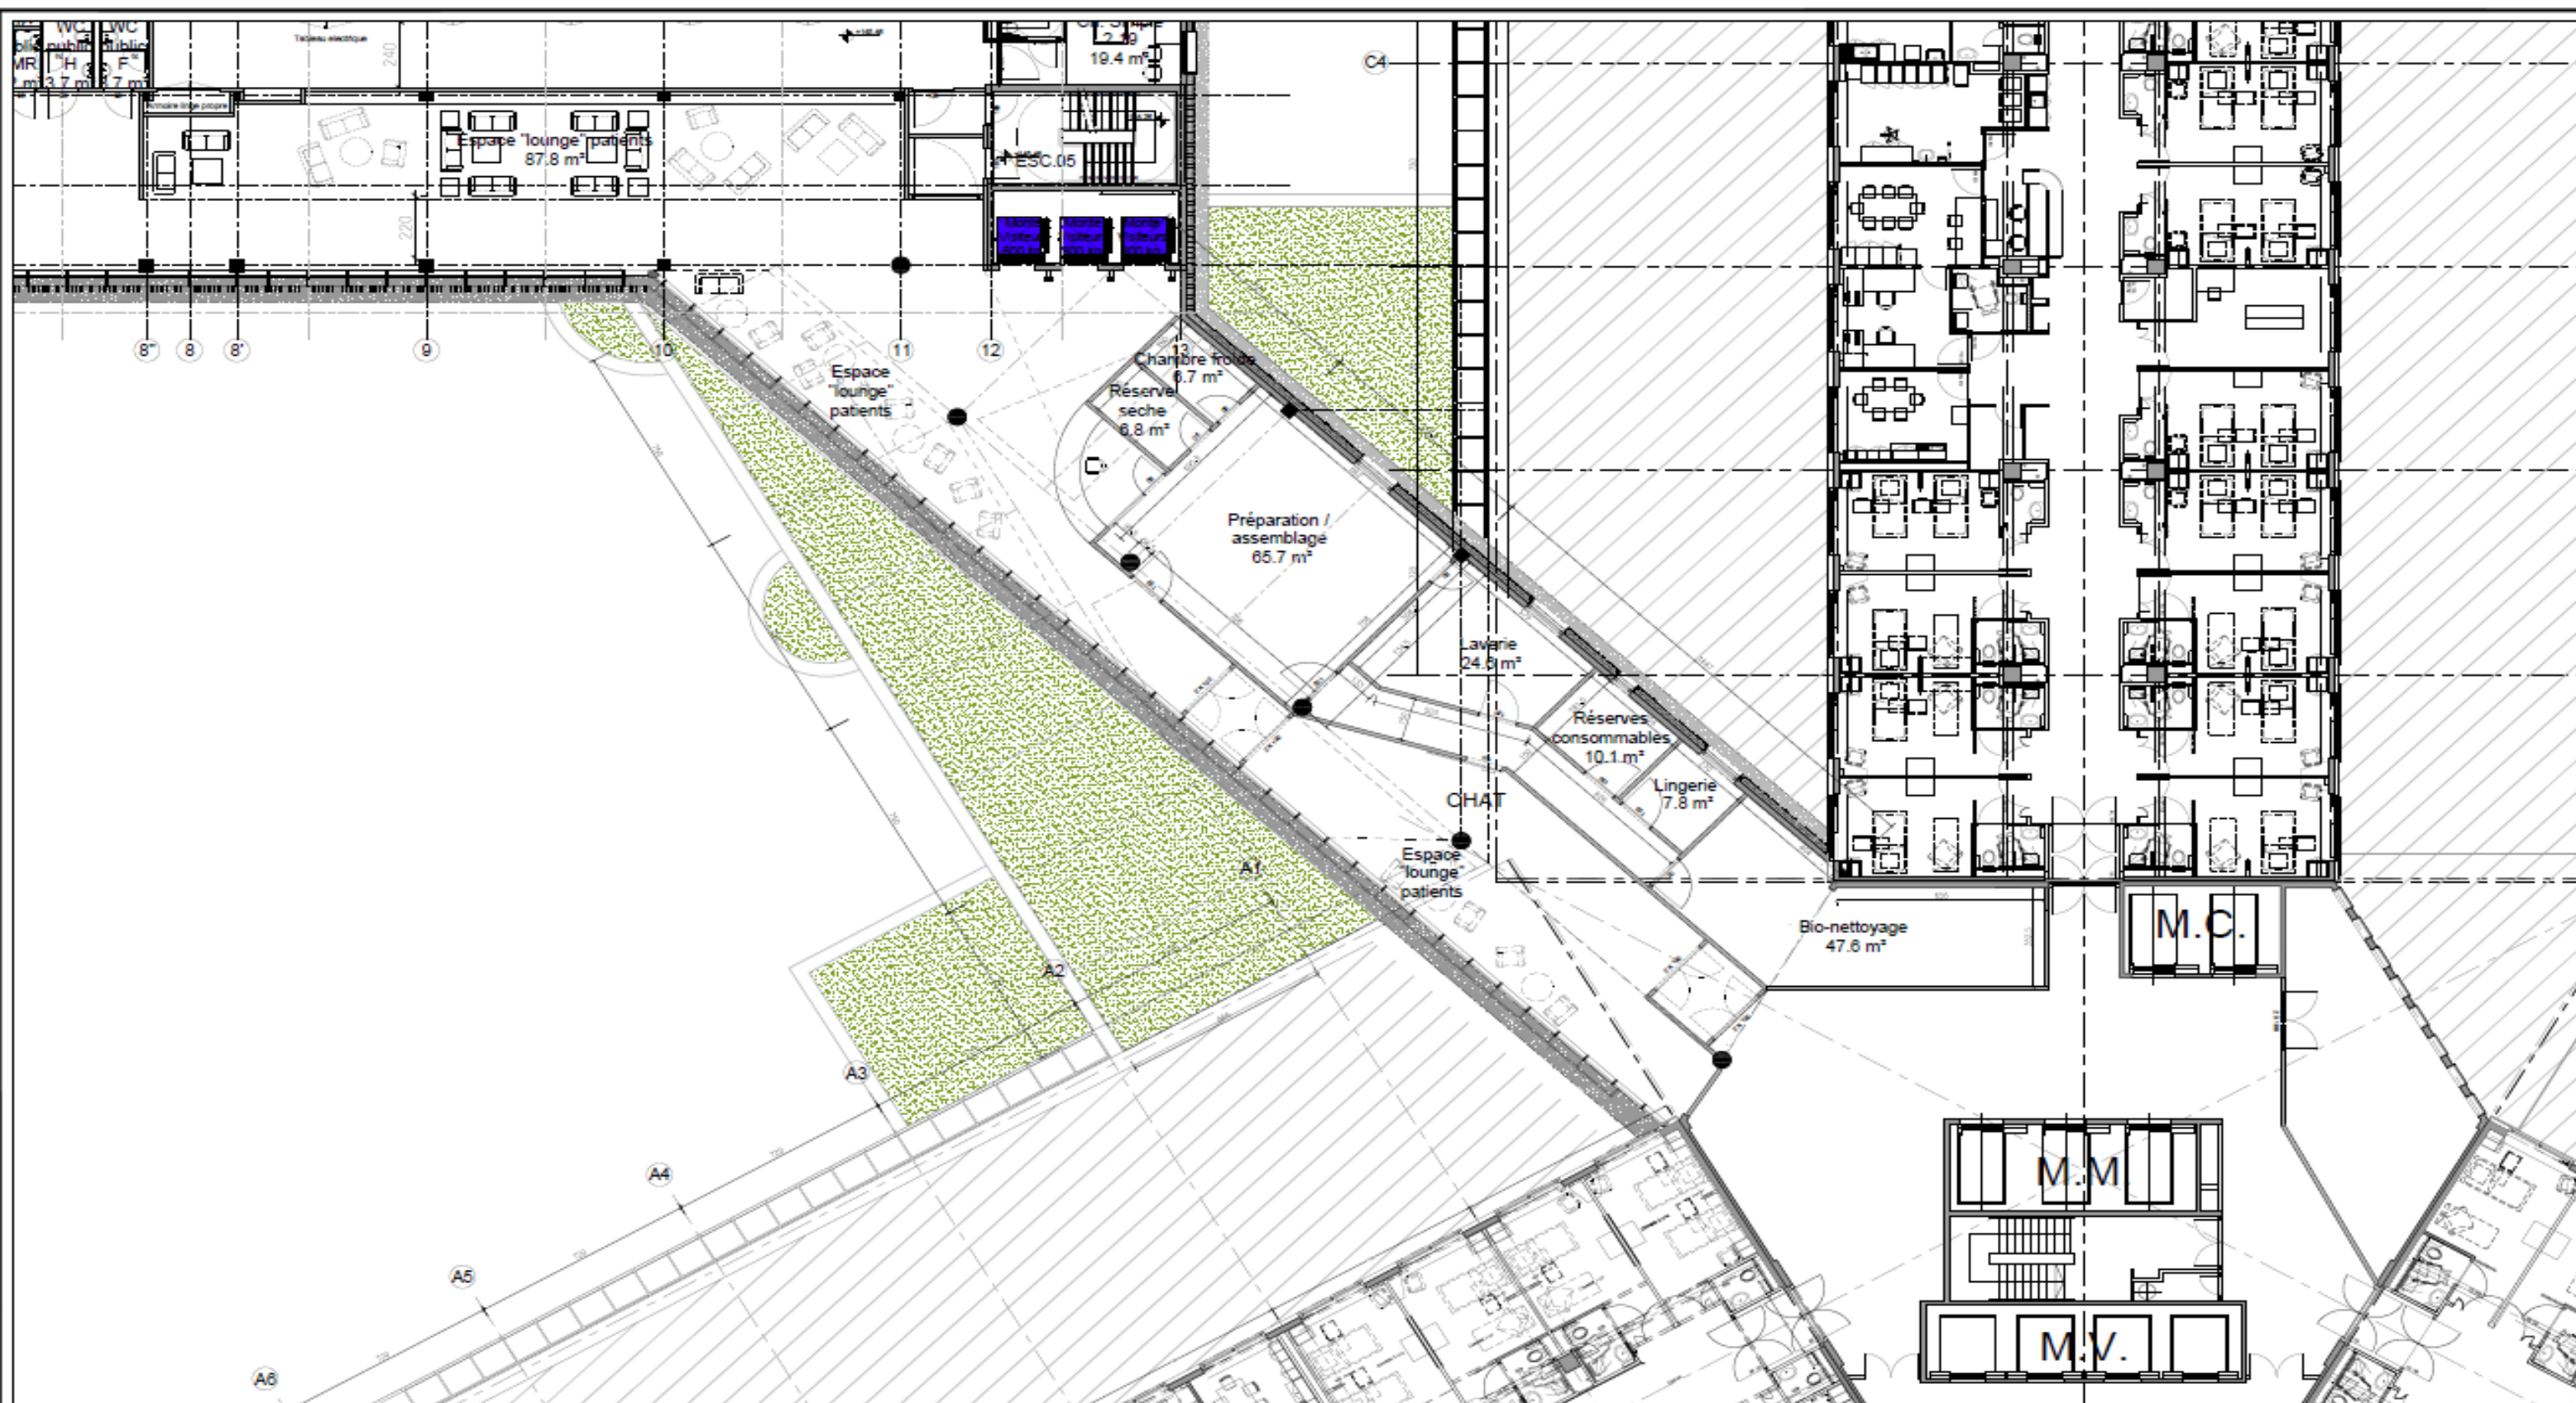

<p>MAÎTRE DE L'OUVRAGE</p> <p>Institut Médical des Mutualités Socialistes Centre Hospitalier Universitaire du Tivoli Avenue Max Buset 34 - 7100 LA LOUVIERE</p>	<p>NIVEAU 04 JONCTION +145.46</p> <p>ASSOCIATION MOMENTANEE A2G2 -ART&BUILD-BEG-GEI CHAUSSEE DE WATERLOO, 205 1060 BRUXELLES TEL: 02/538.72.71 FAX: 02/543.18.46 E-MAIL: info@art&build.be</p>	<table border="1"> <tr> <td>DOSSIER: 24.005.TIV K</td> <td>DATE: 18.05.2015</td> </tr> <tr> <td>PHASE: AVANT PROJET 3</td> <td>ECHELLE: 1/200</td> </tr> <tr> <td>PLAN N°:</td> <td>INDICE: Ø</td> </tr> </table>	DOSSIER: 24.005.TIV K	DATE: 18.05.2015	PHASE: AVANT PROJET 3	ECHELLE: 1/200	PLAN N°:	INDICE: Ø	<p>A2G2 ART&BUILD BEG GEI</p>
DOSSIER: 24.005.TIV K	DATE: 18.05.2015								
PHASE: AVANT PROJET 3	ECHELLE: 1/200								
PLAN N°:	INDICE: Ø								

Planning Projet K – Parking – Station-bus

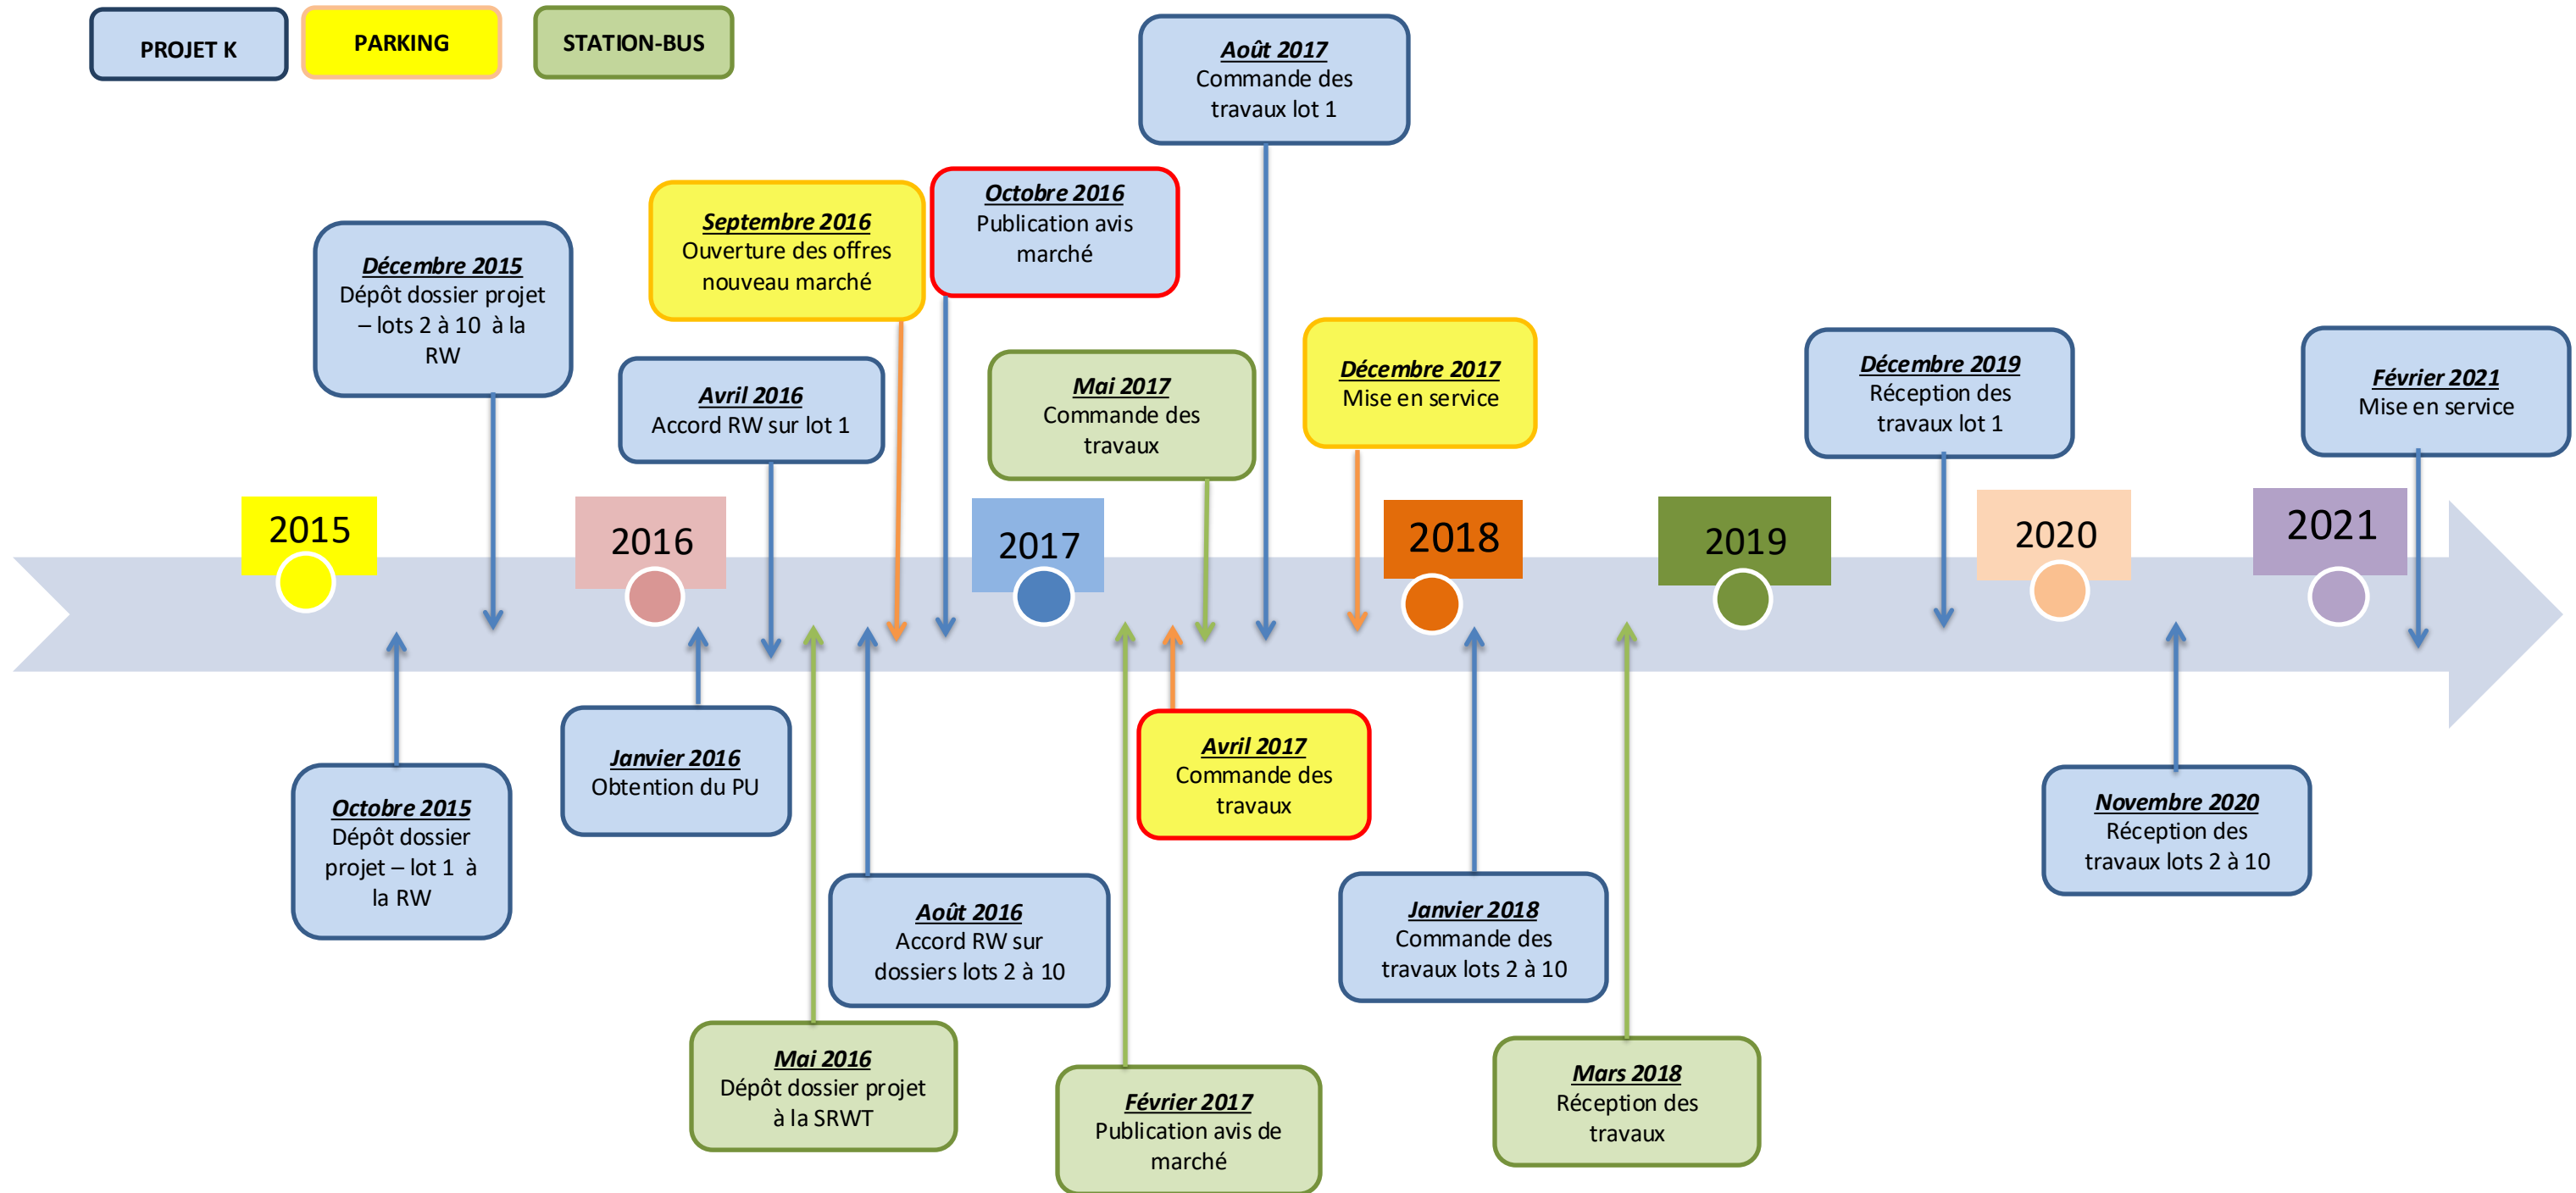

Budget Projet Global

	Budget	T.V.A.	Honoraires	Total
Projet K & liaisons	48.878.550	10.264.496	5.689.561	64.832.606
Reconditionnement	8.289.241	1.740.741	964.884	10.994.866
Equipement et mobilier	6.300.000	1.323.000		7.623.000
Subsides R.W.	-5.598.350	-1.175.653	-1.016.100	-7.790.104
Total	57.869.441	12.152.584	5.638.345	75.660.368
Intérêts intercalaires	6.981.123			6.981.123
Montant total crédits	64.850.564	12.152.584	5.638.345	82.641.491

Merci de votre attention